


STATO DI FATTO

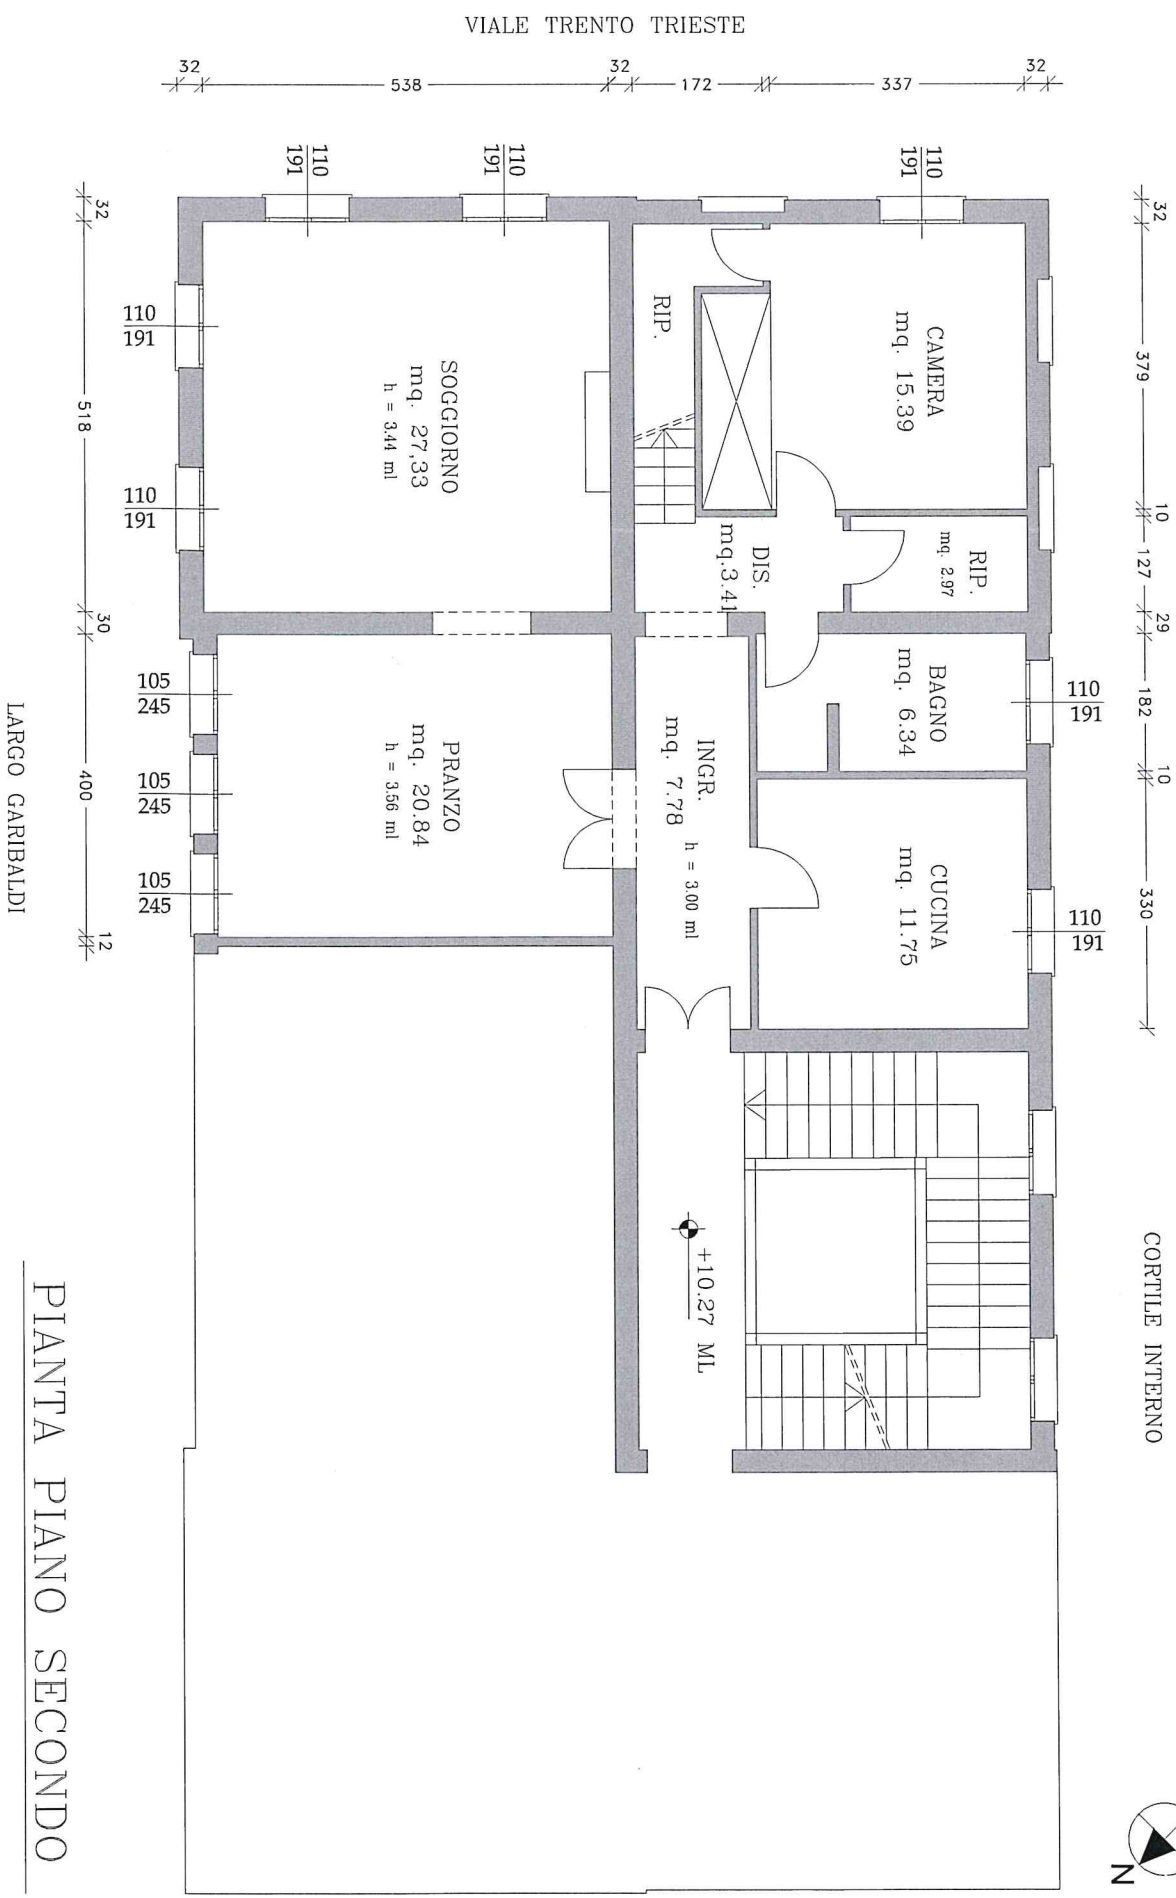

PIANTA PIANO SECONDO

Scala 1:100