



Agenzia delle Entrate
CATASTO FABBRICATI
Ufficio Provinciale di
Modena

Scheda n. 1 Scala 1:200

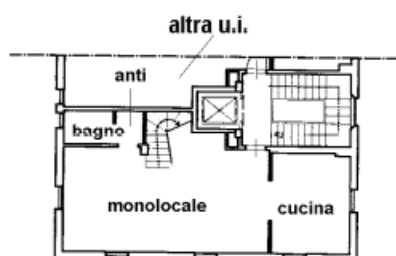

PIANTA PIANO TERZO
h = m. 3,06

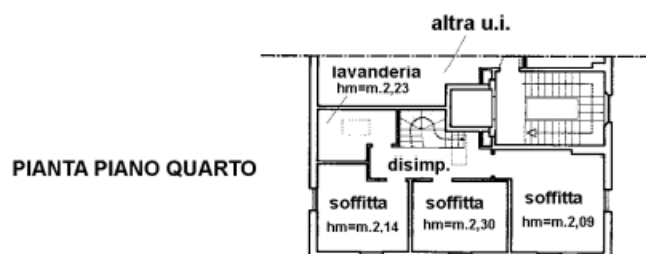

PIANTA PIANO QUARTO

