


STATO DI FATTO

CORTILE INTERNO



VIALE TRENTO TRIESTE

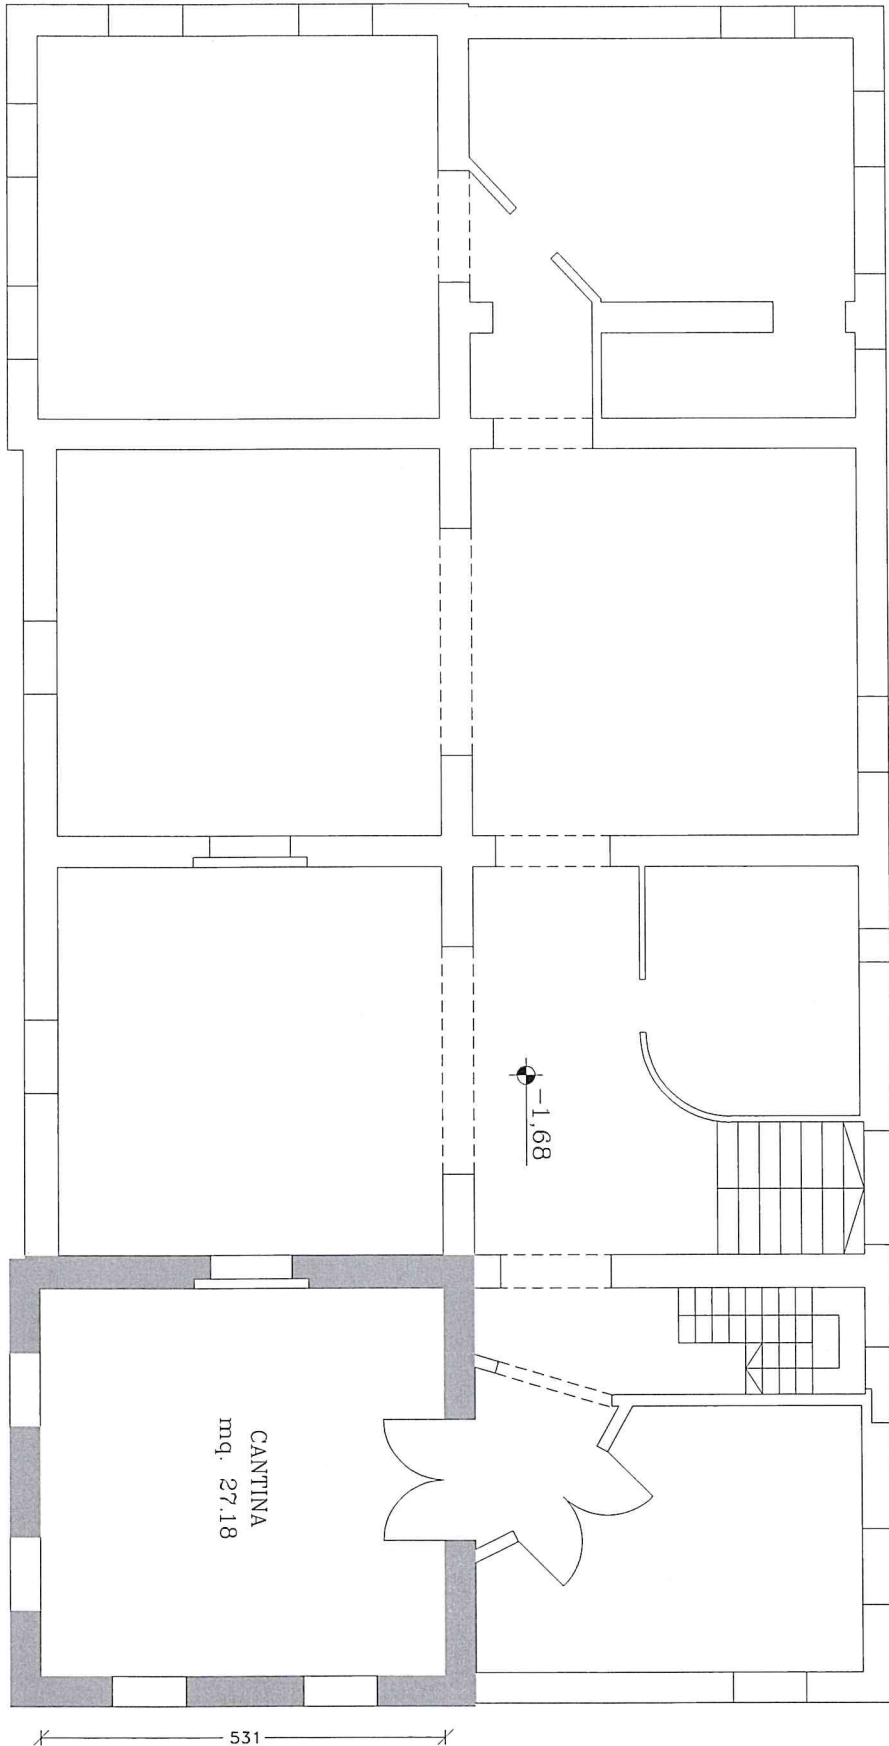

VIA PRAMPOLINI

LARGO GARIBALDI

PIANTA PIANO SEMITERRATO

Scala 1:100