

Agenzia delle Entrate
CATASTO FABBRICATI
Ufficio Provinciale di
Modena

Dichiarazione protocollo n. MO0023025 del 06/04/2020

Planimetria di u.i.u. in Comune di Modena

Identificativi Catastali:

Sezione:

Foglio: [REDACTED]

Particella: [REDACTED]

Subalterno: [REDACTED]

Compilata da:

Gozzi Cristina

Iscritto all'albo:

Geometri


Prov. Modena

N. 2170

Scheda n. 1

Scala 1:200

PIANO TERZO

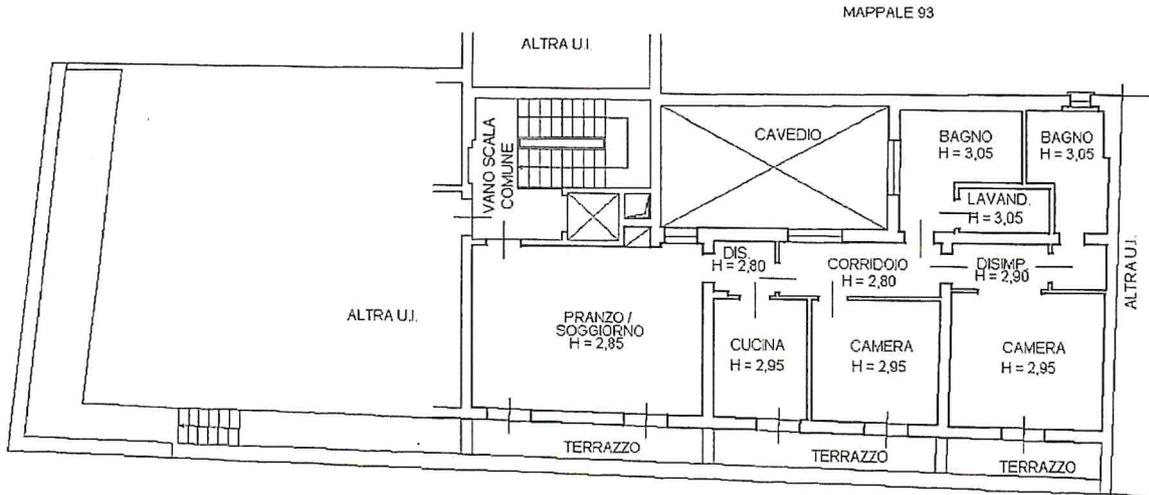

Via Donzi



Catasto dei Fabbricati - Situazione al 17/04/2020 - Comune di MODENA - Foglio [REDACTED] Particella [REDACTED] Subalterno [REDACTED]

Ultima planimetria in atti

Data: 17/04/2020 - n. T109955 - Richiedente: [REDACTED]

Totale schede: 1 - Formato di acquisizione: A4(210x297) - Formato stampa richiesto: A4(210x297)