

Agenzia delle Entrate
CATASTO FABBRICATI
Ufficio Provinciale di
Modena

Dichiarazione protocollo n.
Planimetria di u.i.u. in Comune di Modena

Identificativi Catastali:


Sezione:
Foglio:
Particella:
Subalterno: 38

Compilata da:

Iscritto all'albo:
Architetti
Prov. Modena

Scheda n. 1

Scala 1:200

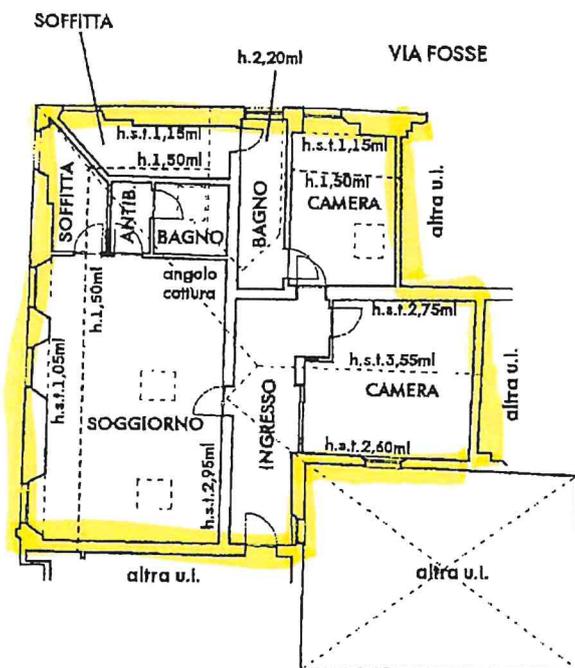

PIANO QUARTO
H.m. = 2,70ml

