


Agenzia delle Entrate
CATASTO FABBRICATI
Ufficio Provinciale di
Modena

Planimetria

Scheda n. 1 Scala 1:200

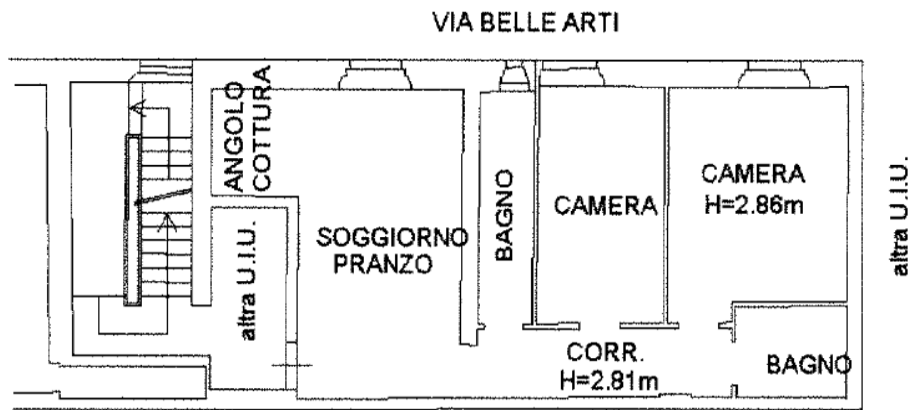

PIANO SECONDO
H=2.83m