

Caserna Santi

DISEGNO N° 806


Sezioni e prospetto AB

UFFICIO LAVORI DEL GENIO MILITARE - CORPO D'ARMATA BOLOGNA

Notizie storiche

Secondo piano

h = 4.00

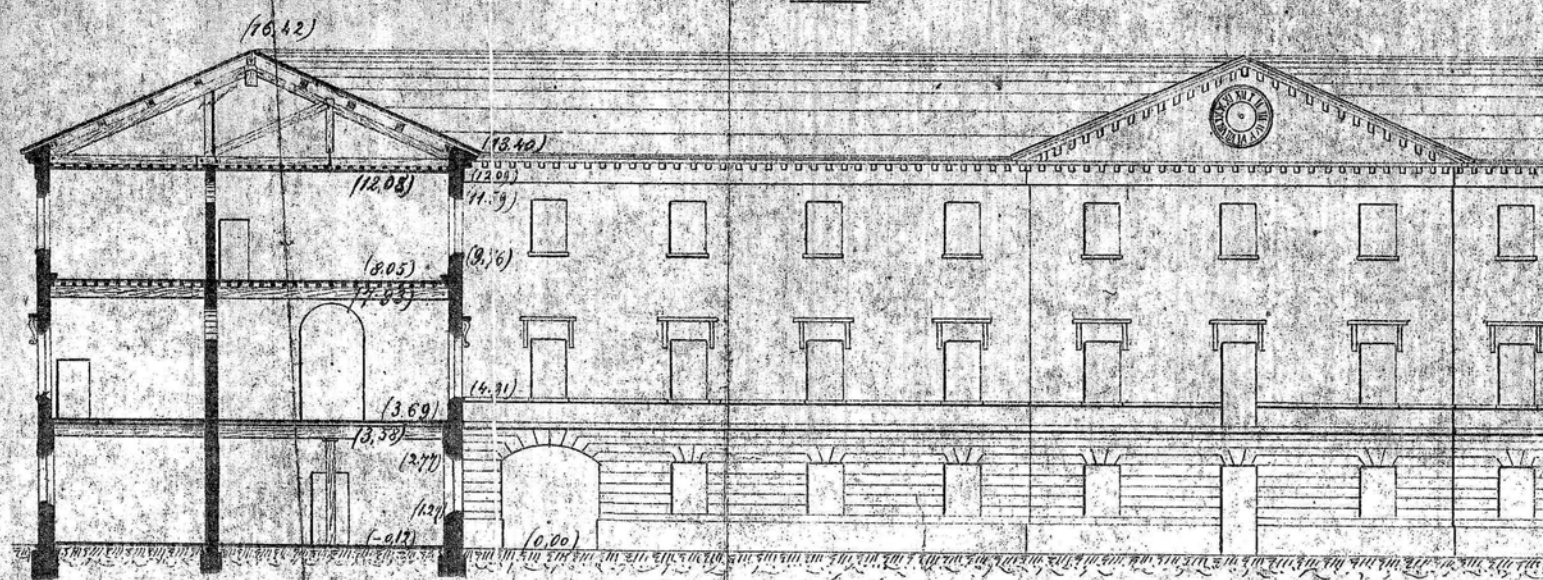

Questa Caserna venne costrutta nel 1822 mediante opportuna sistemazione di fabbriche di panni esistenti nel luogo, e vi soggiornava il Corpo dei Pionieri Estensi. Con la costituzione del Regno d'Italia nel 1859 fu adibita a Scuola Militare fino a tutto il 1862; servì poscia per caserma di fanteria, e nello stesso del 1871 vi fu impiantato il Distretto Militare. Nel corrente anno (1898) vi si è stabilito il Deposito di un regg. di fanteria, conservandone il Distretto una piccola parte per uso magazzino e per la chiamata alla armi delle nuove classi di leva. Essa prese il nome di Caserma Santi in onore dell'illustre generale Maurizio Santi. N.B. Nel locale N° 73 hanno una lapide che narra la visita fatta alla Scuola dal S. A. Vittorio Emanuele II il 4 maggio 1860.


Scala di 1:2000 per il piano d'insieme
1:500 le piante
1:250 il prospetto

Piano terreno

h = 3.65

Primo piano

h = 4.20

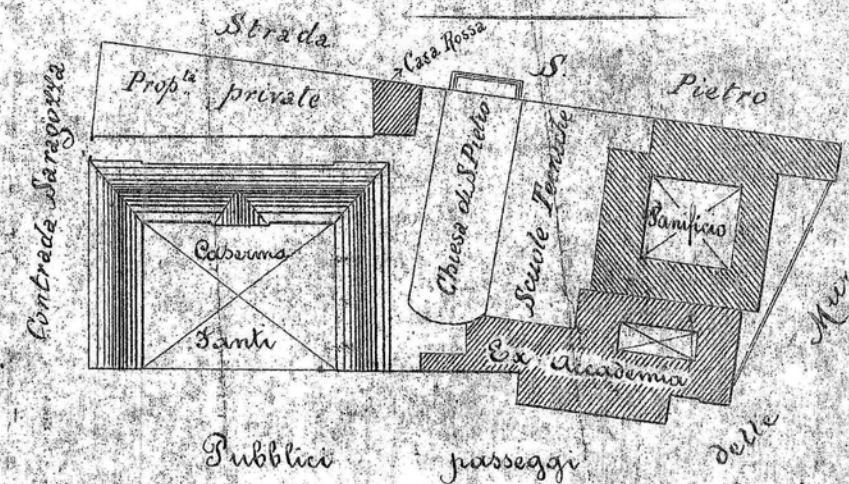

IL COLONNELLO CAPO UFFICIO (L. Petromilli)



[Signature]

Il Cap. Capo Sezione

Capacità per N° 340 posti letto e per 684 paglia a terra
magazzini m² 1270

