

**Agenzia delle Entrate  
CATASTO FABBRICATI  
Ufficio Provinciale di  
Modena**

Dichiarazione protocollo n. MO0048377 del 24/04/2025

Comune di Modena

Via Del Pozzo

civ. 216

Identificativi Catastali:

Sezione:

Foglio: 161

Particella: 63

Subalterno: 15

Compilata da:  
Migliori Luca

Iscritto all'albo:  
Geometri


Prov. Modena

N. 2678

Planimetria


Scheda n. 1

Scala 1:100

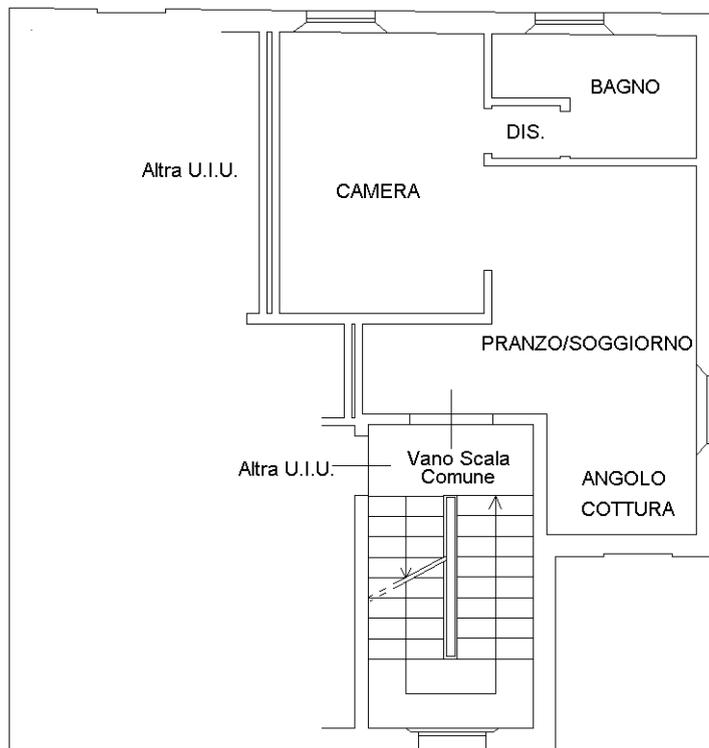

**PIANO SECONDO**

H=2,91 mt.

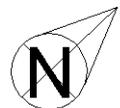

Ultima planimetria in atti