

ELABORATO PLANIMETRICO

Compilato da:

Iscritto all'albo:

Geometri

Prov. Modena

N. **[REDACTED]**

**Agenzia del Territorio
CATASTO FABBRICATI**

**Ufficio Provinciale di
Modena**

Comune di Modena

Sezione:

Foglio: **[REDACTED]**

Particella: **[REDACTED]**

Protocollo n.


del

Tipo Mappale n.


del

Dimostrazione grafica dei subalterni


Scala 1 : 200

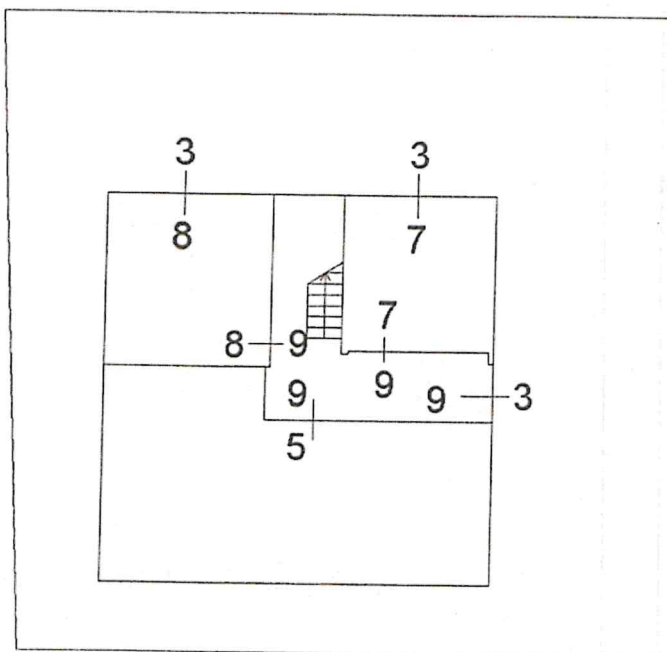

PIANO TERRA

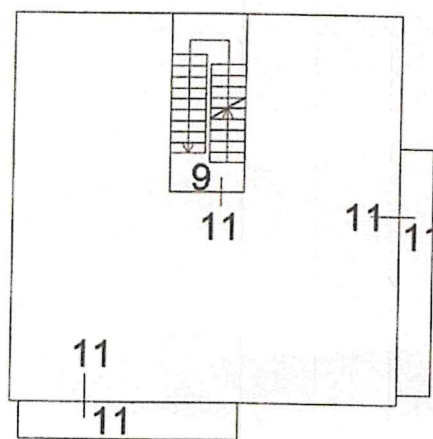

PIANO PRIMO

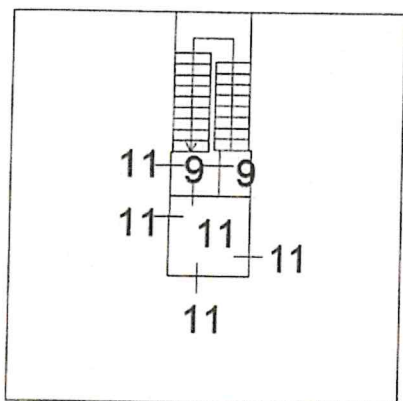

PIANO SECONDO

