

**Agenzia delle Entrate
CATASTO FABBRICATI
Ufficio Provinciale di
Modena**

Dichiarazione protocollo n. MO0048377 del 24/04/2025

Comune di Modena

Via Del Pozzo

civ. 216

Identificativi Catastali:

Sezione:

Foglio: 161

Particella: 63

Subalterno: 16

Compilata da:
Migliori Luca

Iscritto all'albo:
Geometri


Prov. Modena

N. 2678

Planimetria

Scheda n. 1

Scala 1:100

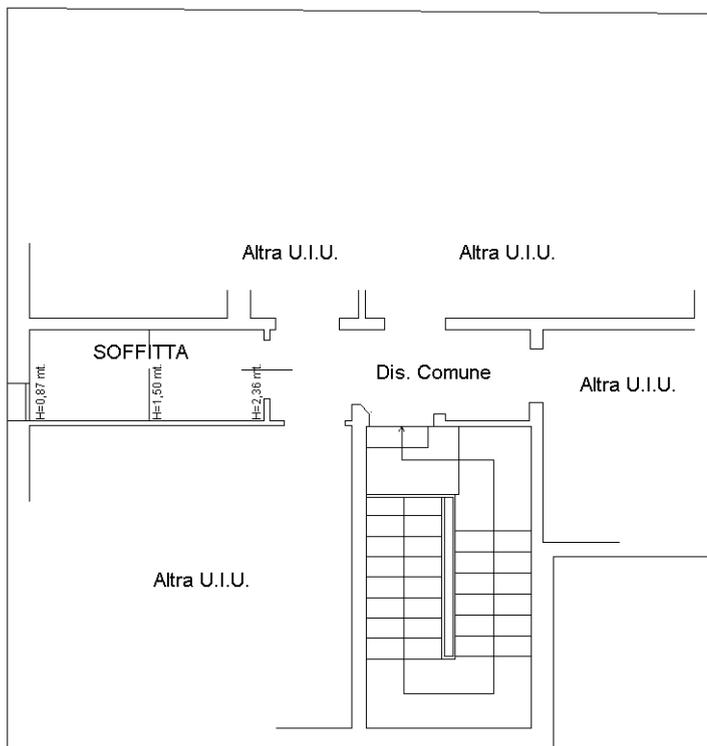

PIANO QUARTO (SOTTOTETTO)

Hm=1,62 mt.



Ultima planimetria in atti