


**Agenzia delle Entrate
CATASTO FABBRICATI
Ufficio Provinciale di
Modena**

Identificativi Catastali:
Sezione:

Planimetria

Scheda n. 1

Scala 1:200

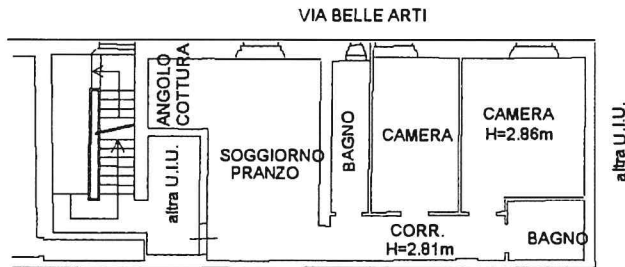

PIANO SECONDO
H=2.83m



Ultima planimetria in atti

Data:

Totale

q

d