

Agenzia delle Entrate
CATASTO FABBRICATI
Ufficio Provinciale di
Modena

Dichiarazione protocollo n.

Planimetria di u.i.u. in Comune di Modena

Identificativi Catastali:

Sezione:
Foglio:
Particella:
Subalterno:

Compilata da:


Iscritto all'albo:
Geometri
Prov. Modena

Scheda n. 1

Scala 1:200

PIANO TERRA

via Dè Gavasseti

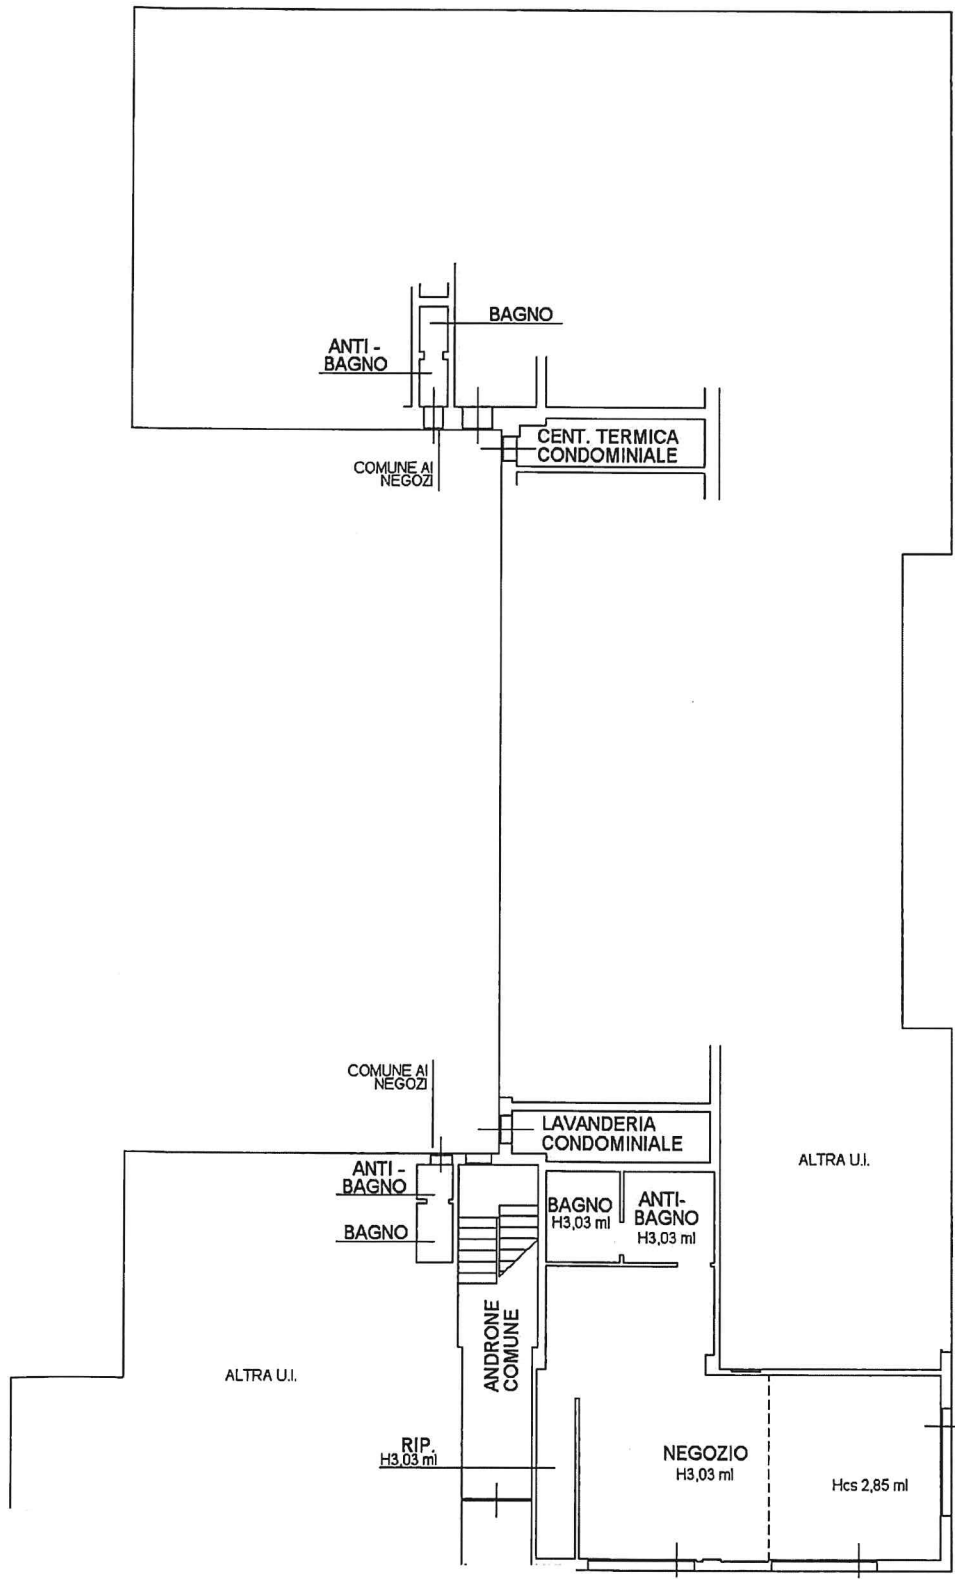

14

14

Catasto dei Fabbricati - Situazione al 13/06/2019 - Comune

