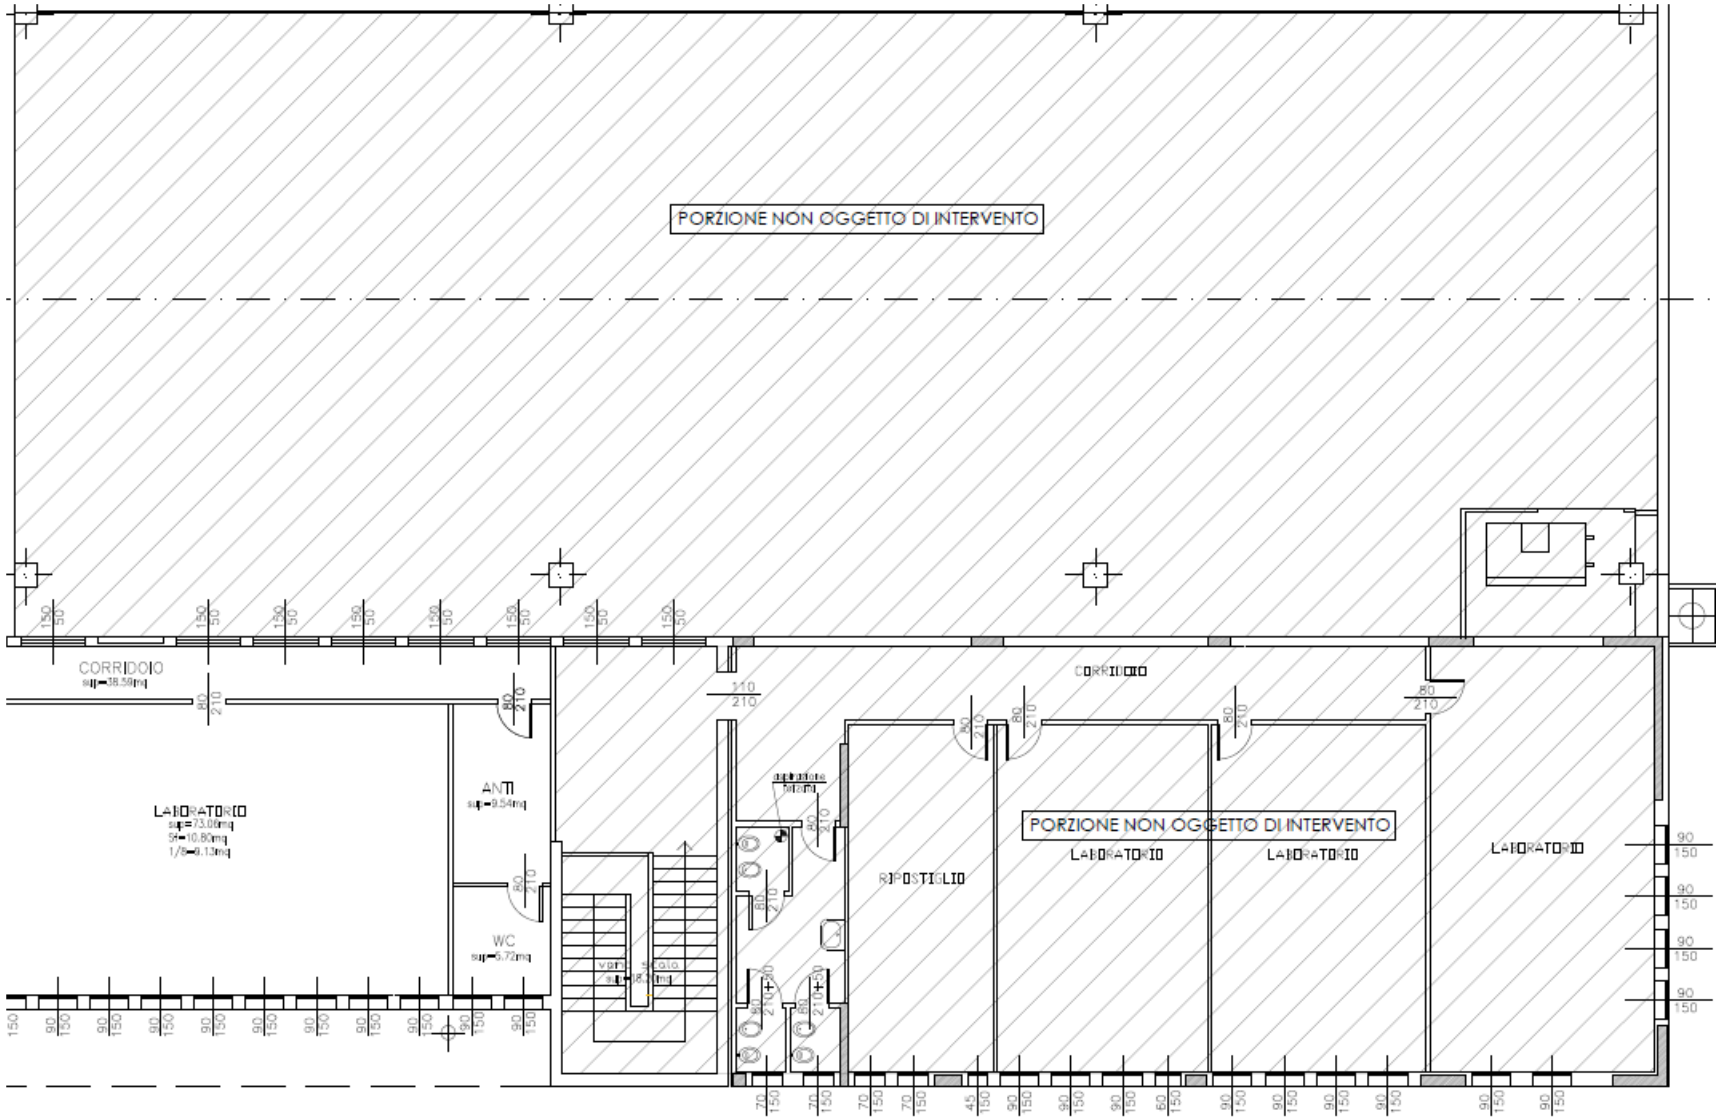
PORZIONE NON OGGETTO DI INTERVENTO
CORRIDOIO
sup=38.59mq
LABORATORIO
sup=73.06mq
SI=10.80mq
1/8=9.13mq
ANTI
sup=9.54mq
WC
sup=5.72mq
CORRIDOIO
RIPOSTIGLIO
PORZIONE NON OGGETTO DI INTERVENTO
LABORATORIO
LABORATORIO
LABORATORIO