


**Agenzia delle Entrate
CATASTO FABBRICATI
Ufficio Provinciale di
Modena**

Dichiarazione protocollo
Planimetria di u.i.u. in Comune di Modena
Via

Identificativi Catastali:
Sezione:
Foglio:
Particella:
Subalterno: 40

Compilata da:
Iscritto all'albo:
Architetti
Prov. Modena N.

Scheda n. 1 Scala 1:200

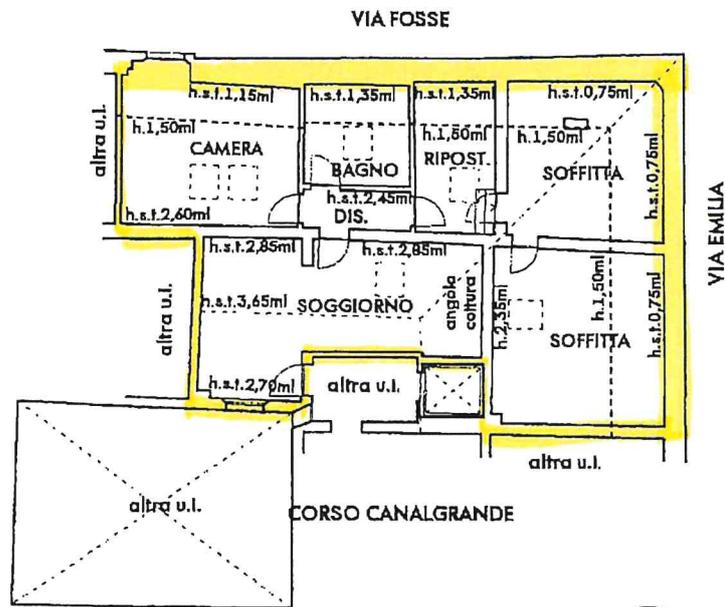

PIANO QUARTO
H.m.=2,40ml

