

Data: 23/06/2017 - n. /

- Richiedente:

**Agenzia del Territorio  
CATASTO FABBRICATI  
Ufficio Provinciale di  
Modena**

Dichiarazione protocollo n. /

Planimetria di u.i.u. in Comune di Modena

Via

oiv. 2

Identificativi Catastali:

Sezione:


Foglio:

Particella:

Subalterno:

Scheda n. 1

Scala 1:100

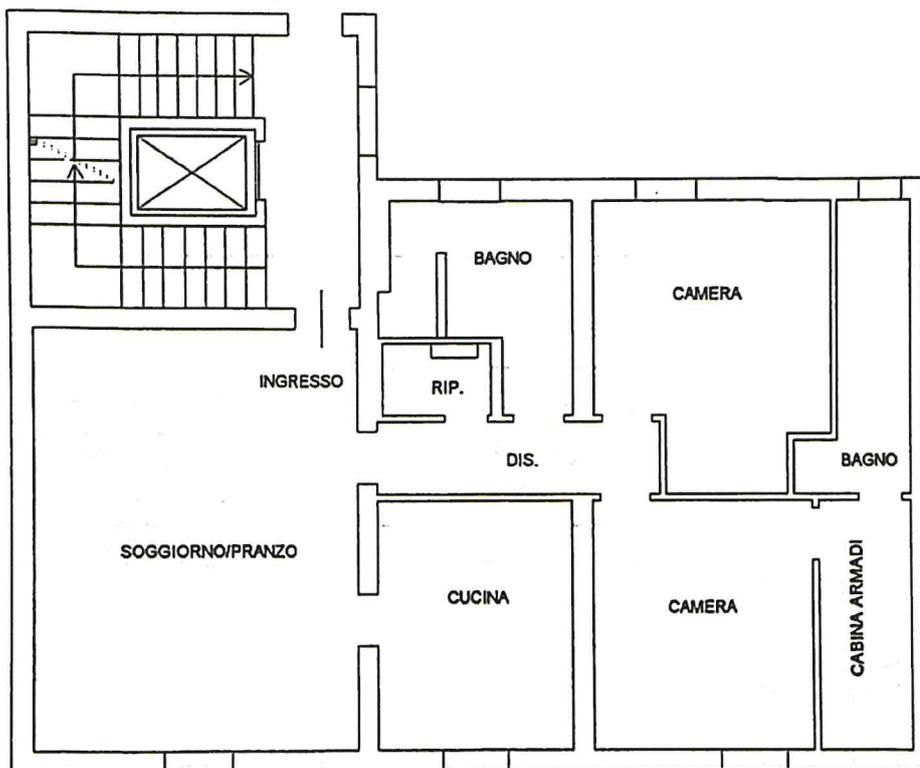

**PIANO TERZO H. 2.87 ML**

