

COMUNE DI FINALE EMILIA (MO)


VERIFICA DELLO STATO LEGITTIMATO AI FINI DI RICONTRIO DI EVENTUALI DIFFORMITA' RISPETTO AI PROGETTI DEPOSITATI PRESSO IL COMUNE DI FINALE EMILIA

Via per Modena n° 270/A  
FINALE EMILIA (MO)


Foglio 55  
Mappale 219  
Sub 6-8-10-12-13




data	ELABORATO ARCHITETTONICO	<b>1A</b>
29/04/2024	STATO LEGITTIMATO	
agg.	PIANTE	
scala 1:100		

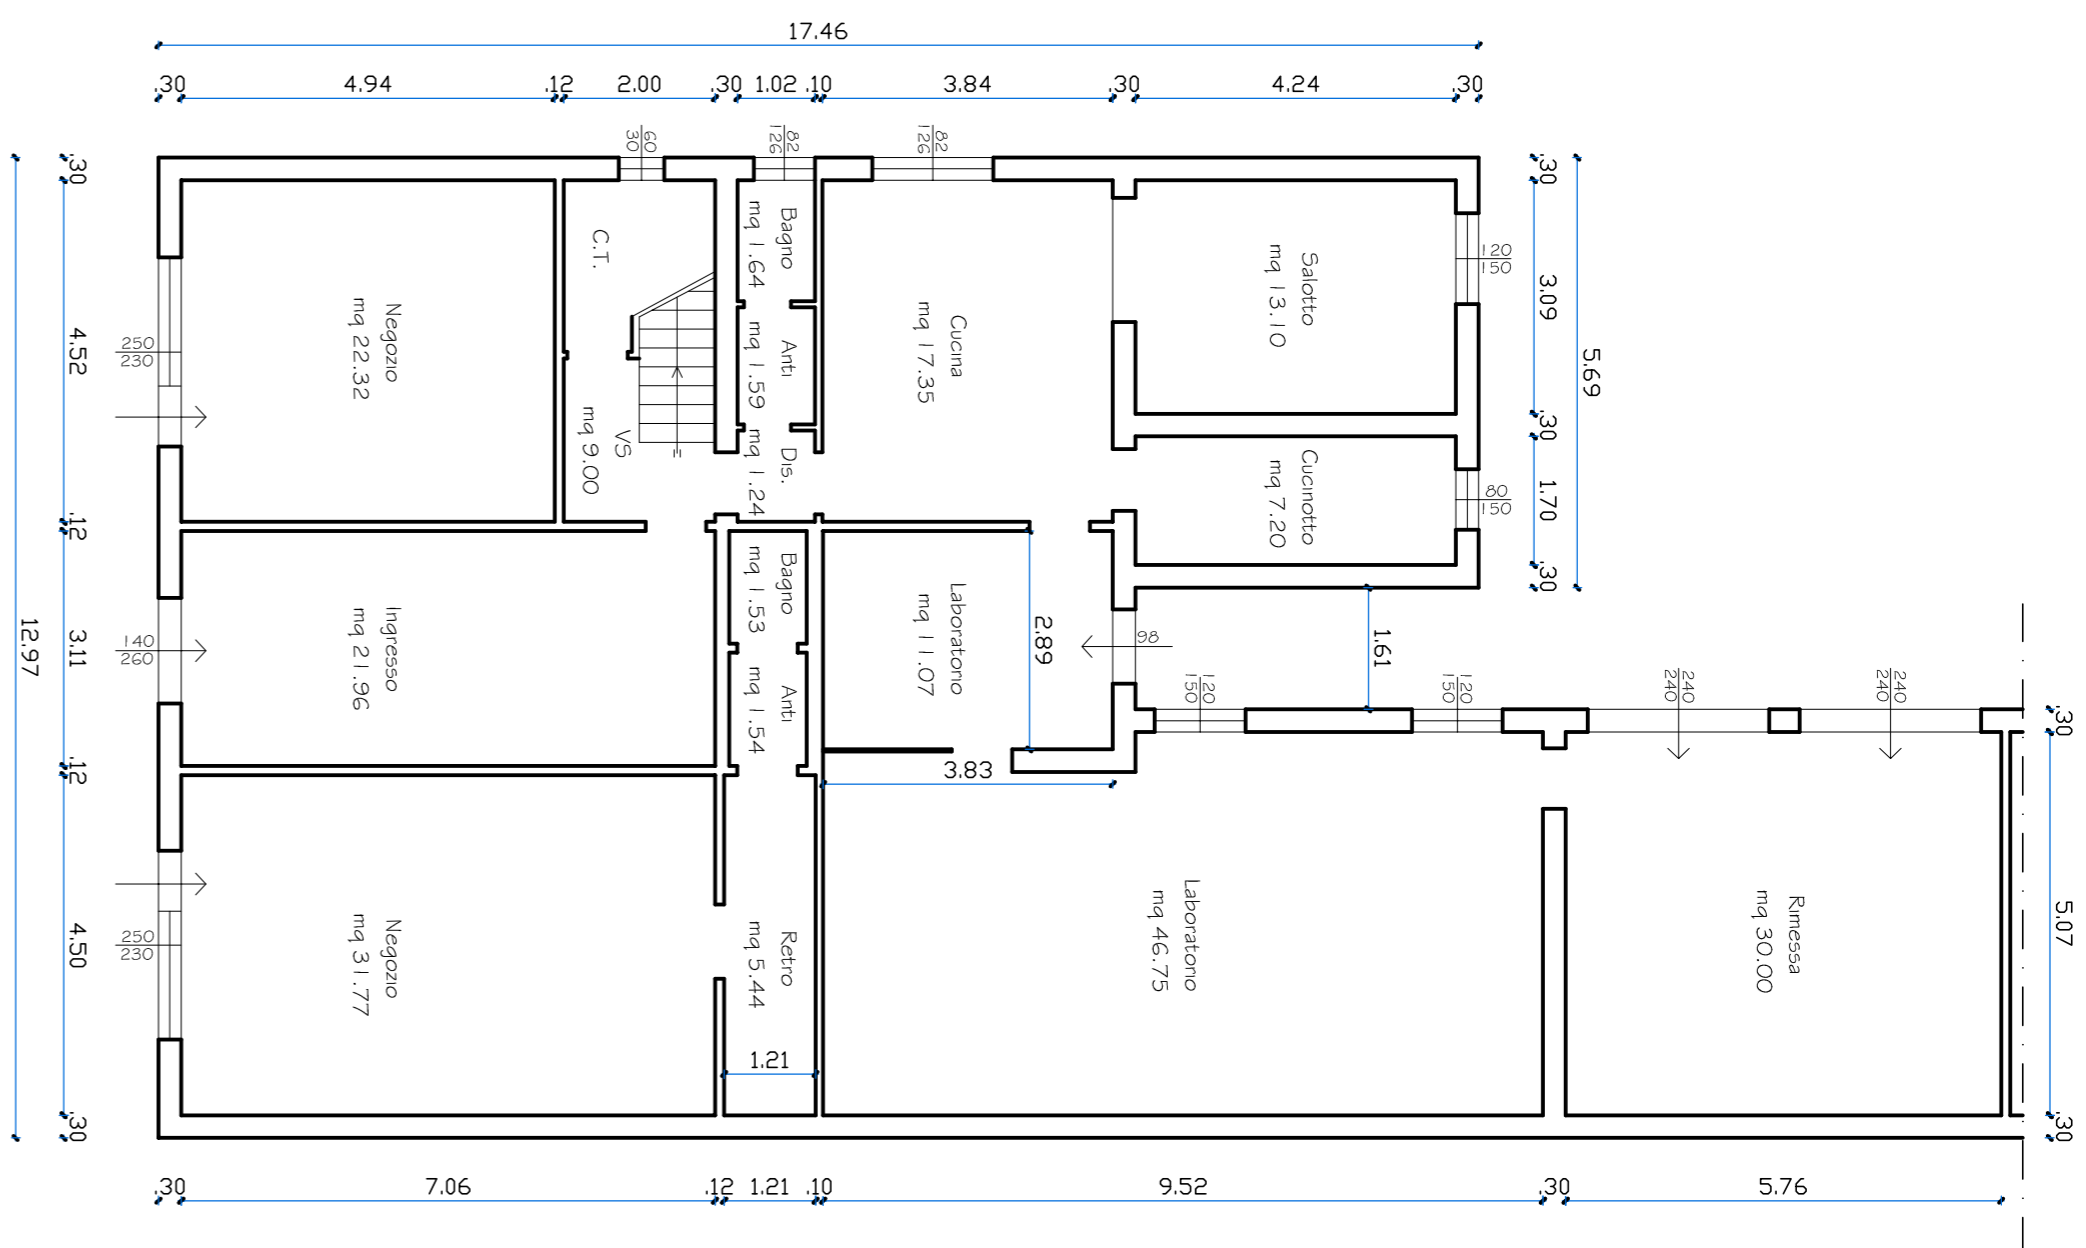


PIANO TERRA STATO STATO LEGITTIMATO

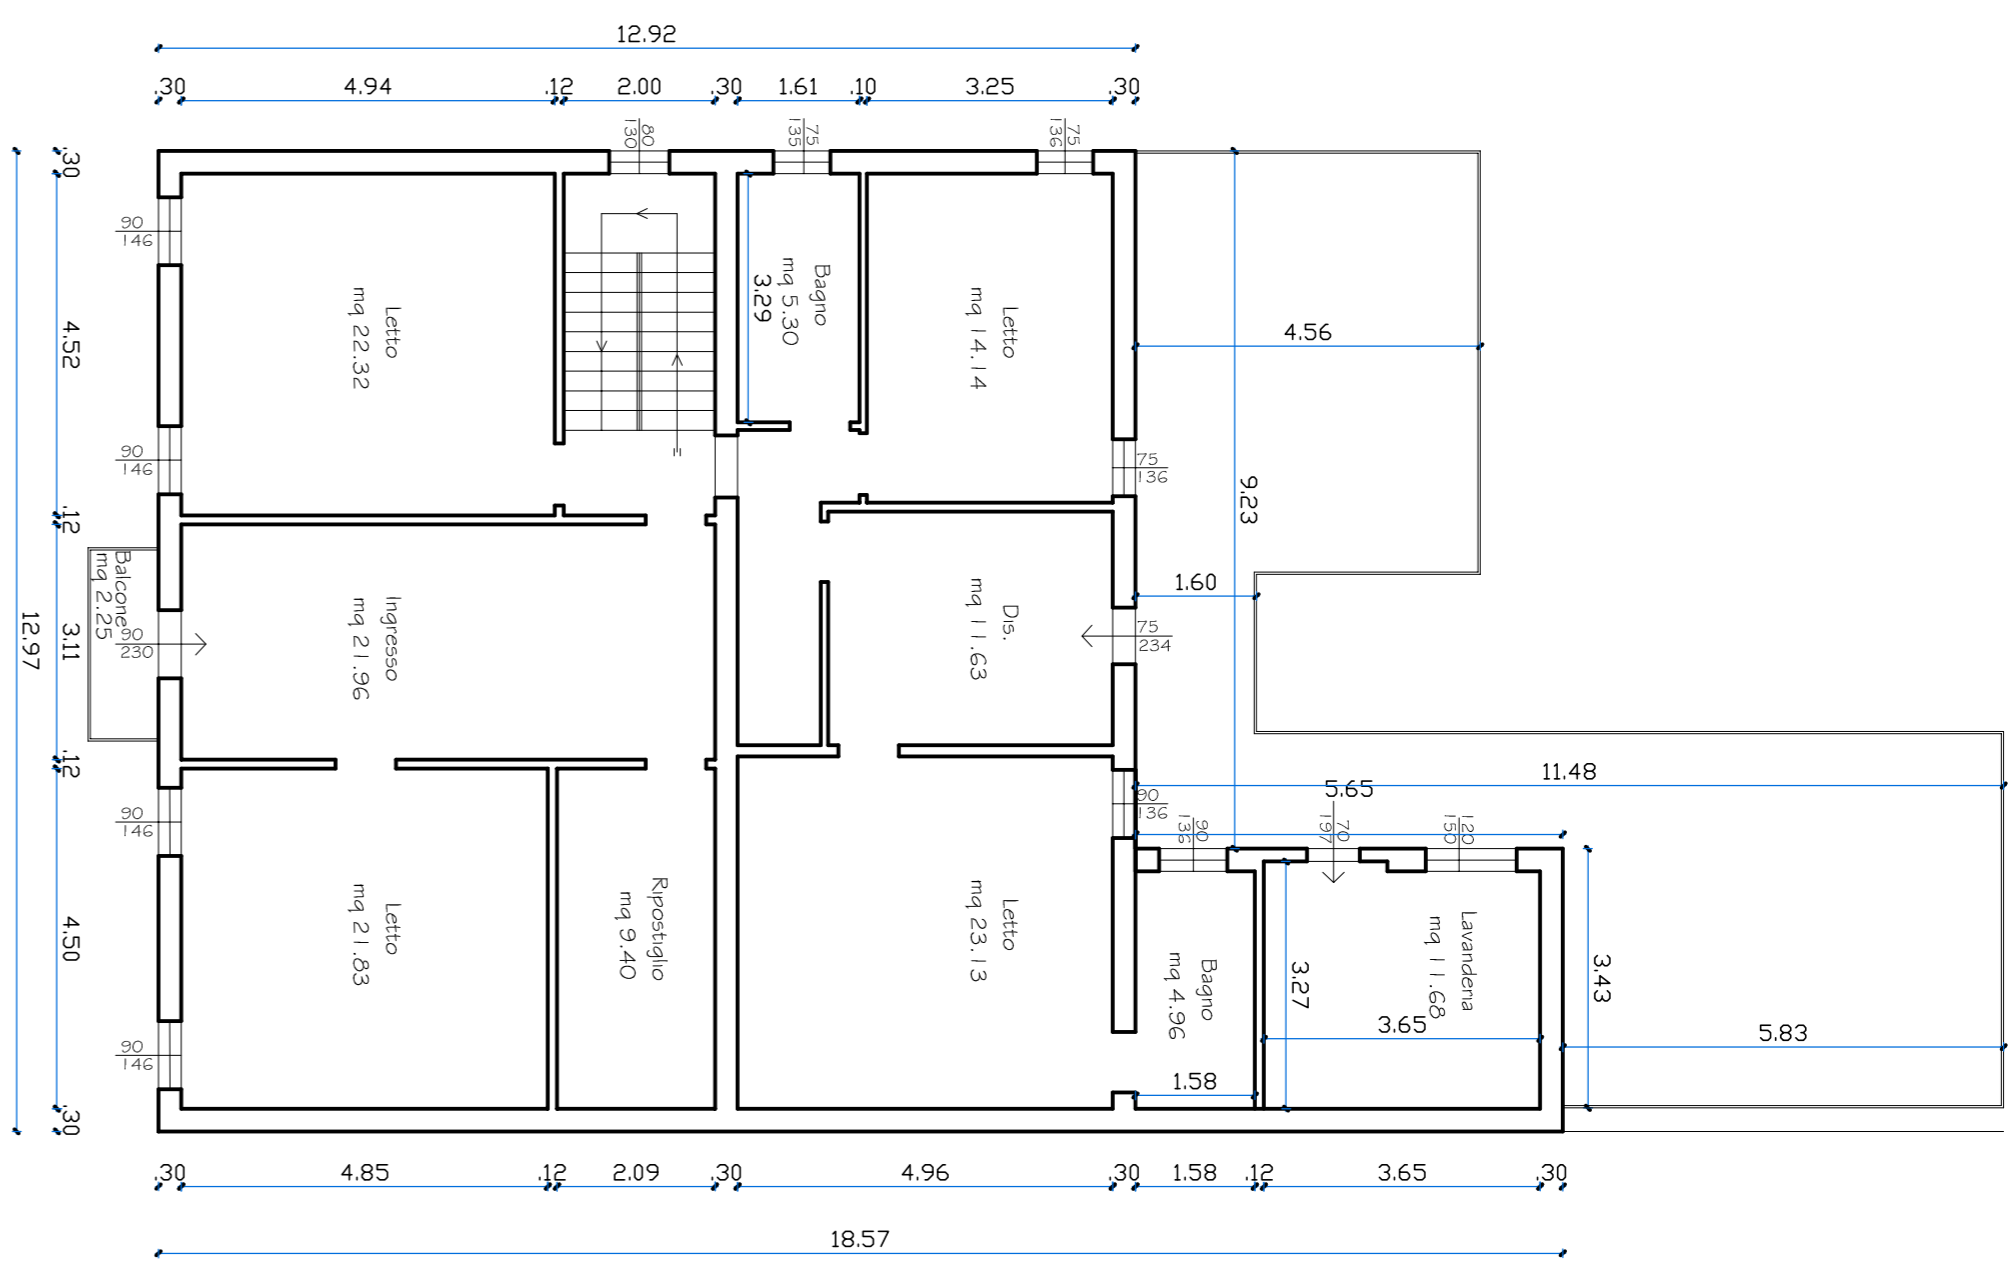

PIANO PRIMO STATO STATO LEGITTIMATO

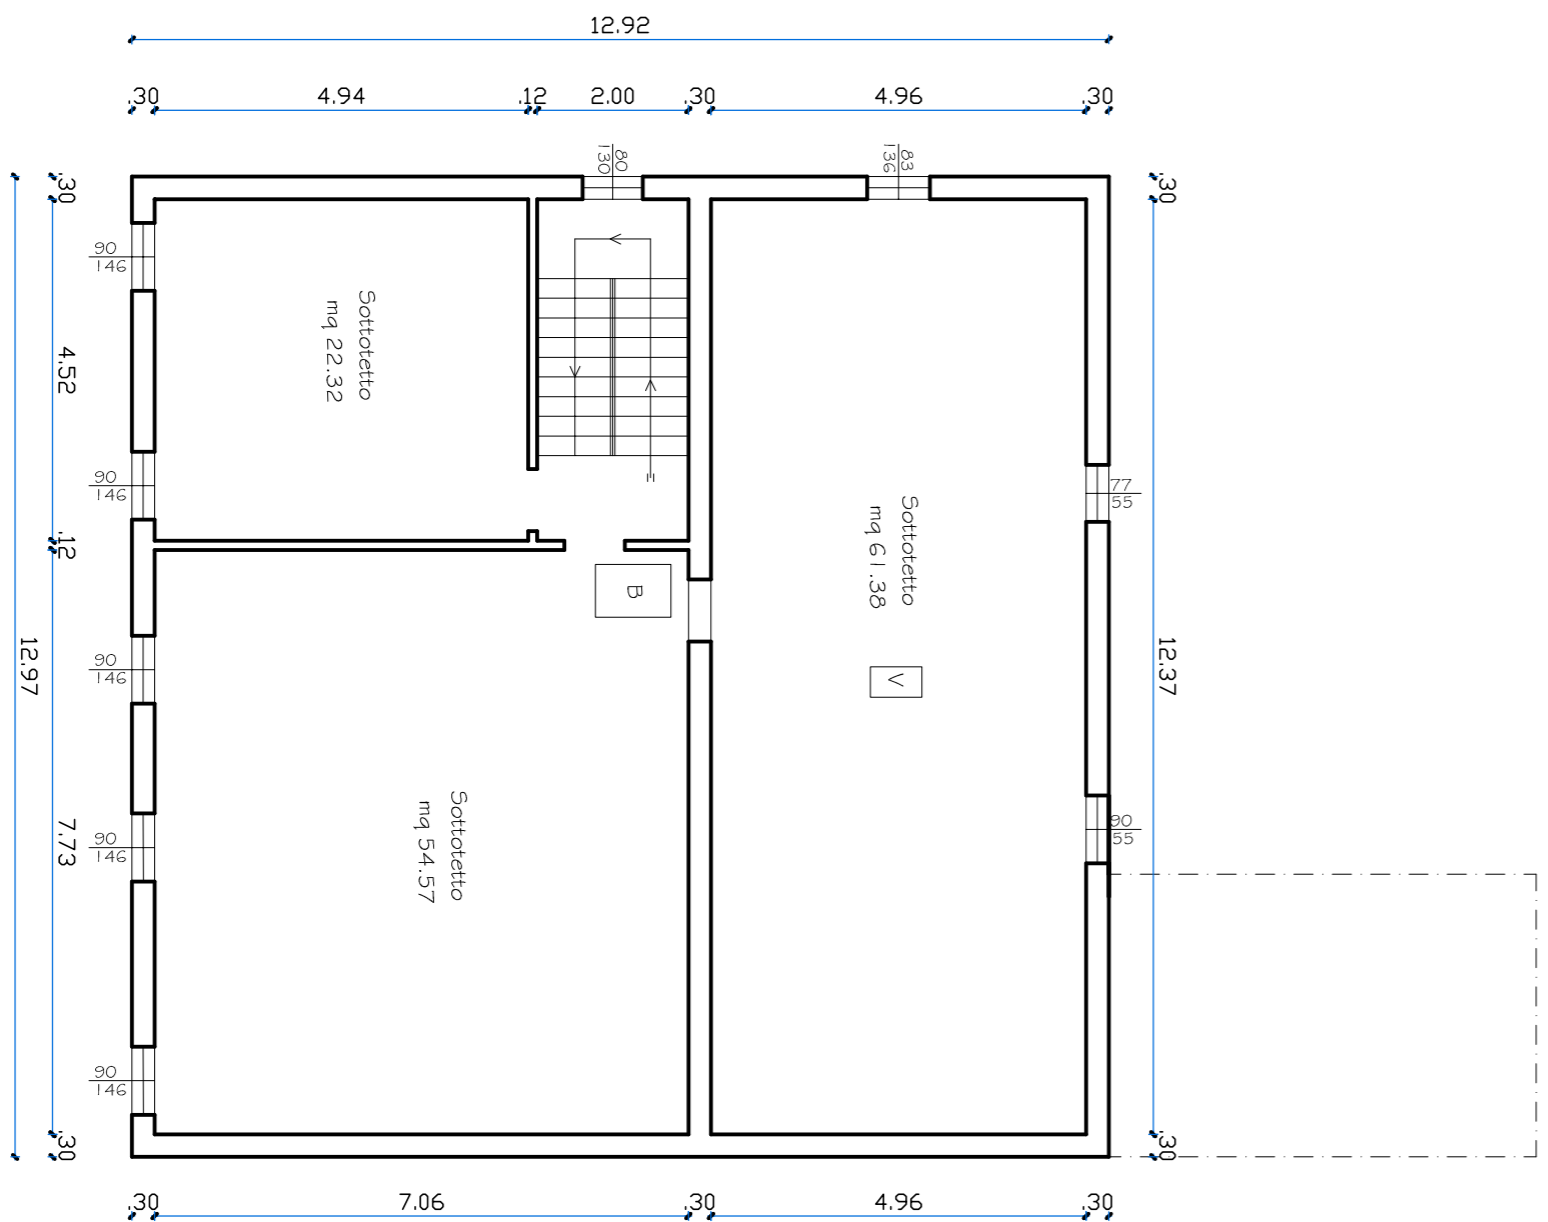

PIANO SECONDO STATO STATO LEGITTIMATO

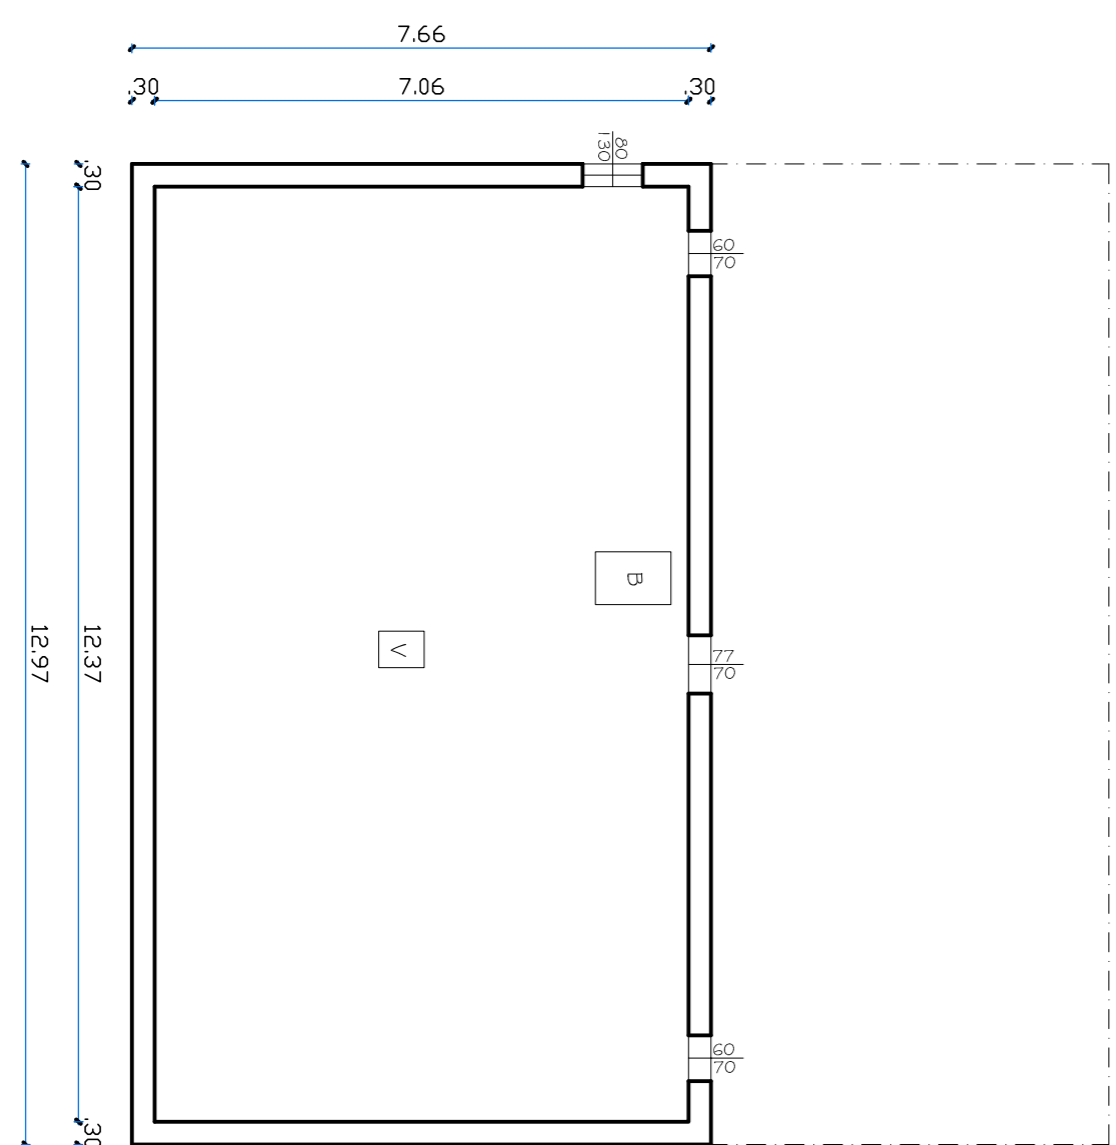

PIANO SOTTOTETTO STATO STATO LEGITTIMATO