

Agenzia delle Entrate
CATASTO FABBRICATI
Ufficio Provinciale di
Modena

Dichiarazione protocollo n. MO0018220ae1 07/03/2018

Comune di Modena

Via [REDACTED]

civ. [REDACTED]

Identificativi Catastali:

Sezione:

Foglio: ~~142~~

Particella: ~~26~~

Subalterno: ~~24~~

Compilata da:

[REDACTED]
Iscritto all'albo:
Ingegneri

Prov. Modena


N. 3211

Planimetria

Scheda n. 1

Scala 1:100

PIANO SECONDO

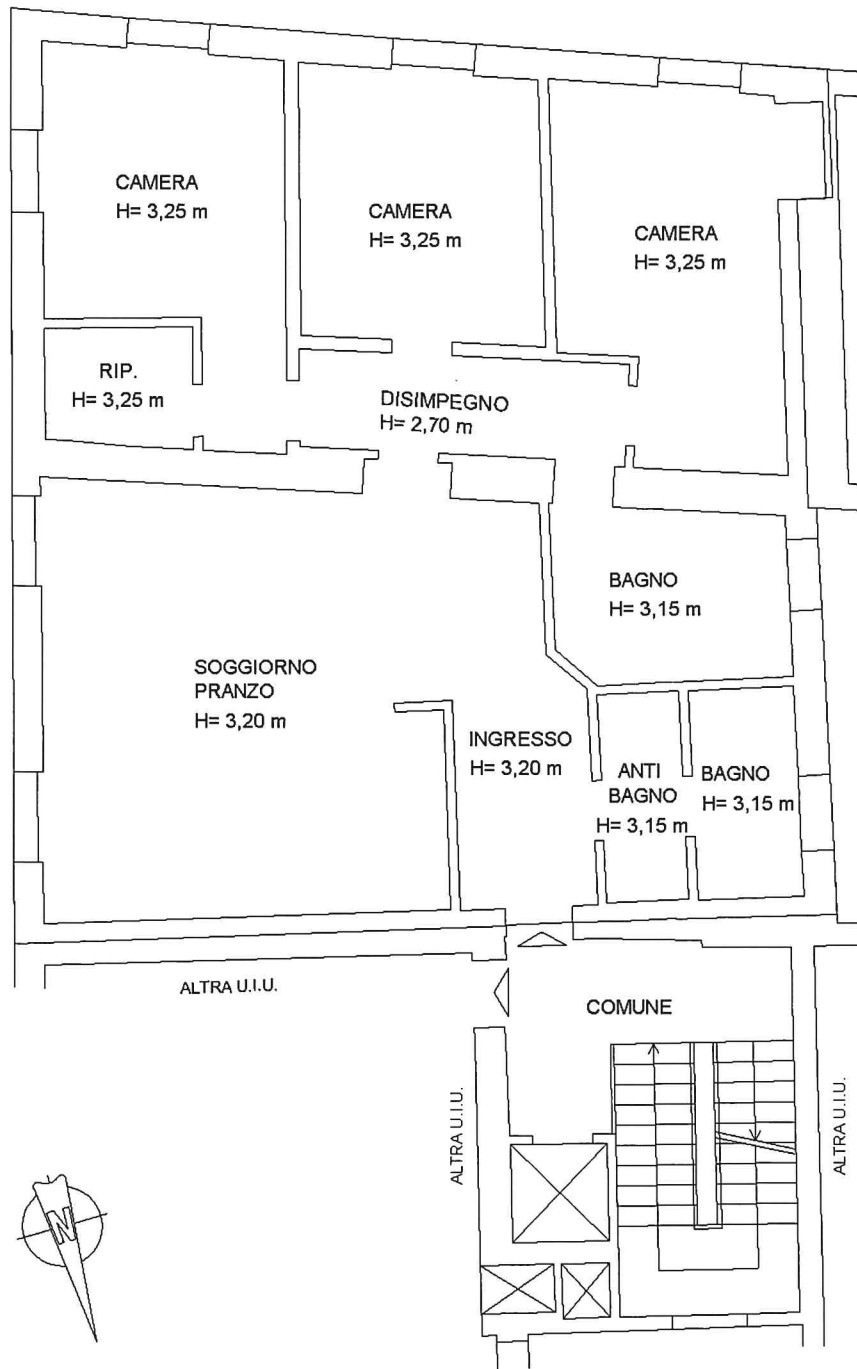

Ultima planimetria in atti

Catasto dei Fabbricati - Situazione al 08/03/2018 - Comune di MODENA (F257) - Foglio: [REDACTED] Particella: [REDACTED] Subalterno: [REDACTED]