


PIANO SESTO

scala 1:100

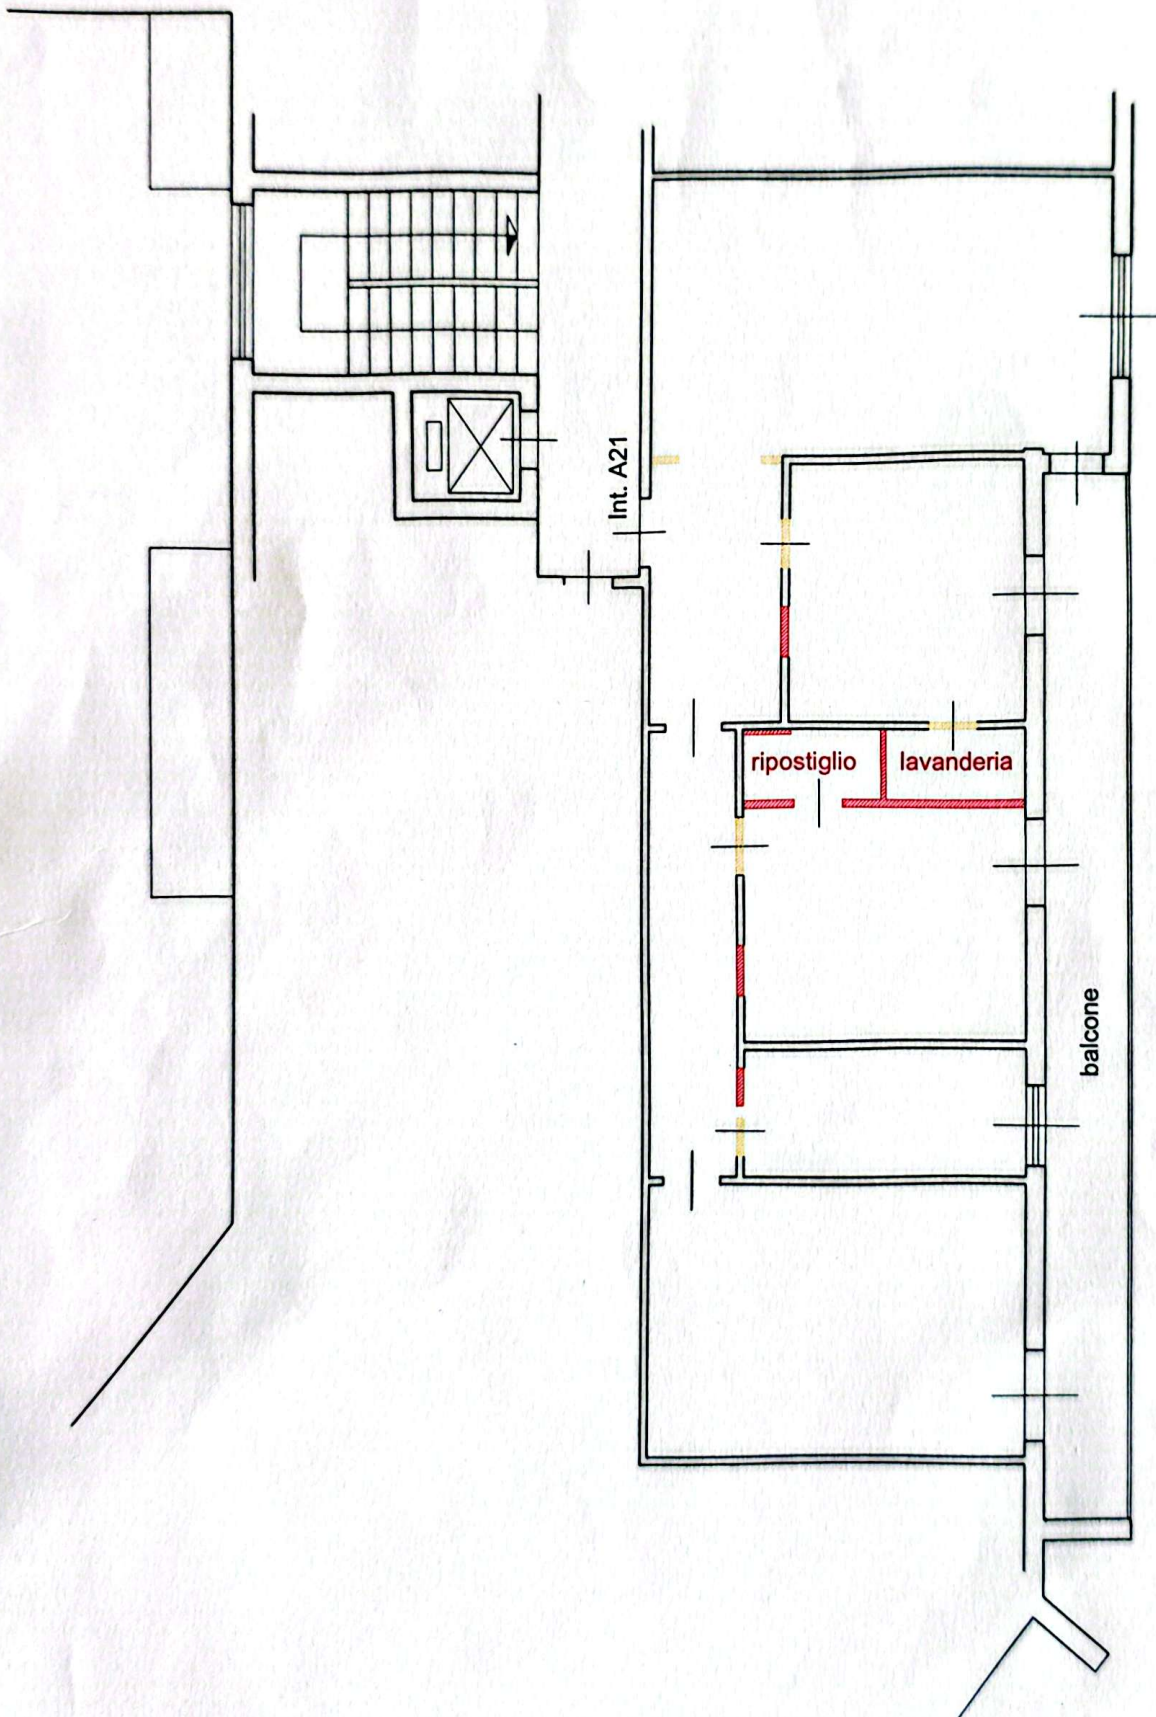

STRADA NAZ. GIARDINI

Compilata da:
Battagliola Enrico
Isoritto all'albo:
Geometri
Prov. Modena
N. 2314

Identificativi Catastali:
Sezione:
Foglio: 158
Particella: 67
Subalterno: 56


Dichiarazione protocollo n. M0006394 del 18/01/2012
Planimetria di u.i.u. in Comune di Modena
Piazzale Risorgimento Italiano
civ. 57

Agenzia del Territorio
CATASTO FABBRICATI
Ufficio provinciale di
Modena

Scala 1: 200

Ultima planimetria in atti

Data: 27/11/2024 - n. T363864 - Richiedente: PSNRRT71P08H223Q
Totale schede: 3 - Formato di acquisizione: A3(297x420) - Formato stampa richiesto: A4(210x297)

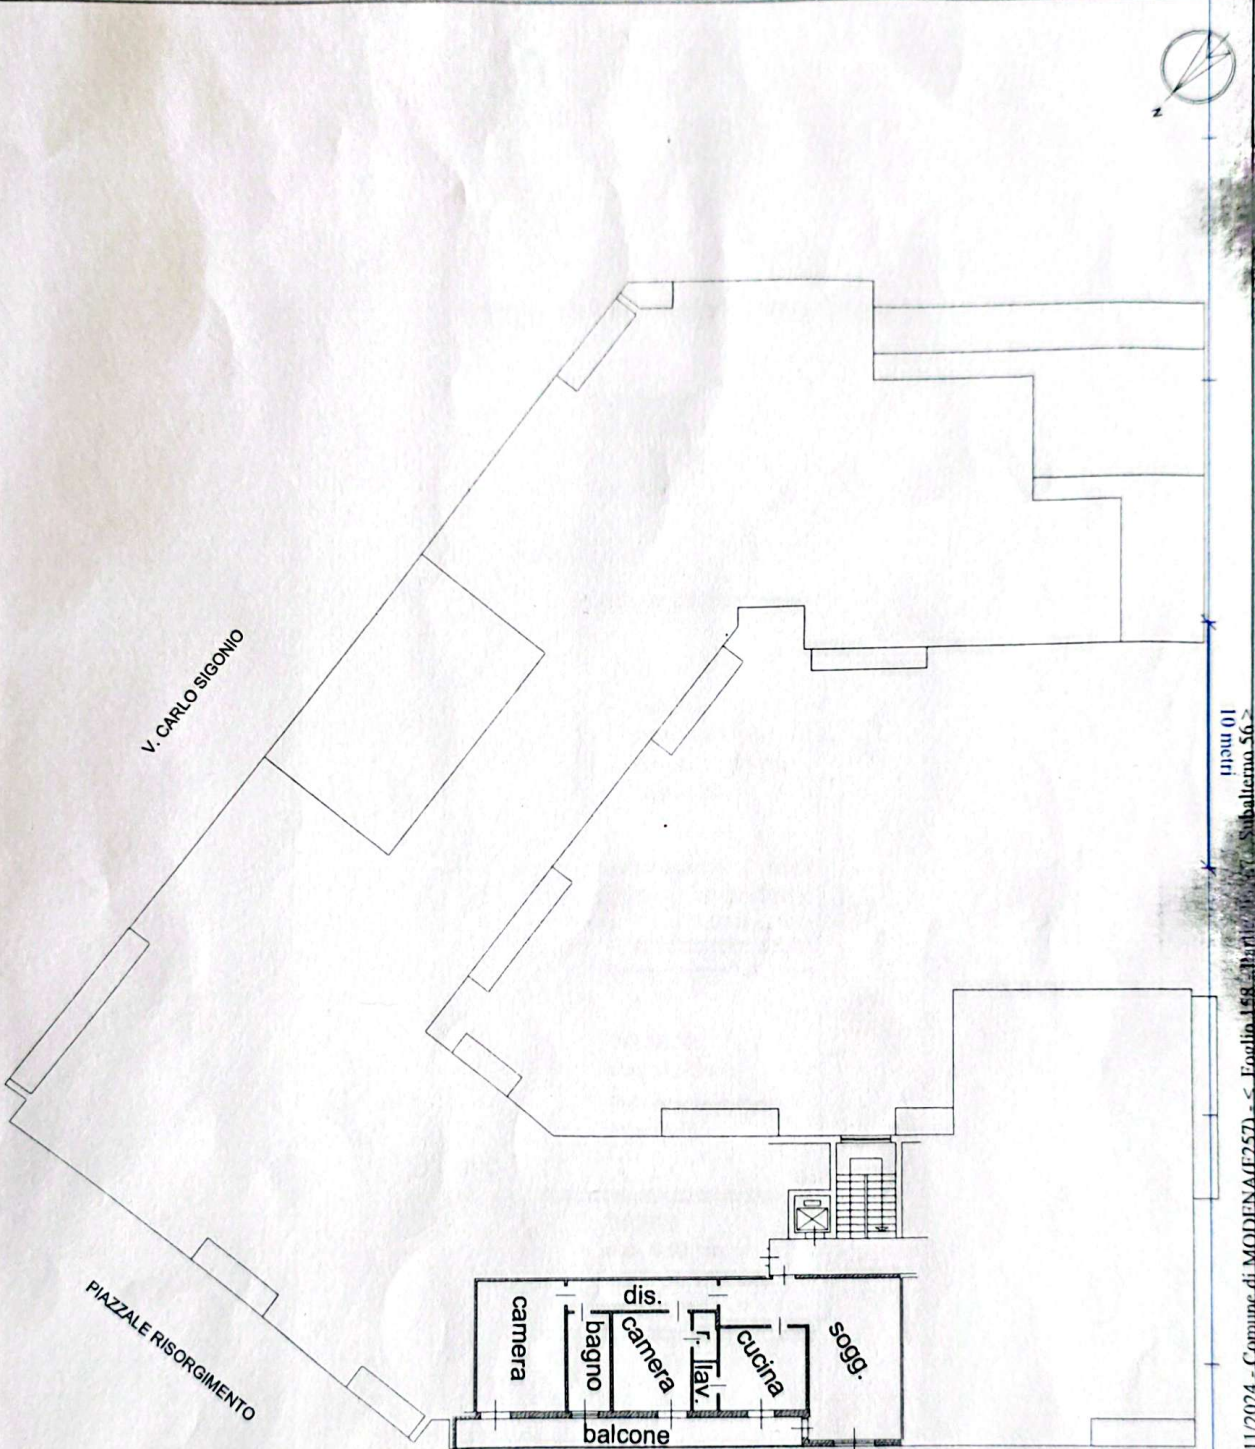

PIANO SESTO H 2,96

Catasto del Fabbricato - Comune di Modena (F257) - Foglio 158 - Particella 67 - Subalterno 56 - Item 01