

MODULARIO
F. Cat. S. T. 215



3600
MINISTERO DELLE FINANZE
DIREZIONE GENERALE DEL CATASTO E DEI SERVIZI TECNICI ERARIALI


MOD. B (Nuovo Catasto Edilizio Urbano)

Lire
15

101 NUOVO CATASTO EDILIZIO URBANO

(R. DECRETO-LEGGE 13 APRILE 1939, N. 662)

Planimetria dell'immobile situato nel Comune di MODENA Via MEDAGLIE D'ORO 33
Ditta ROLI dr. ANTONIO nato a Modena il 2 dicembre 1922
Allegata alla dichiarazione presentata all'Ufficio Tecnico Erariale di MODENA

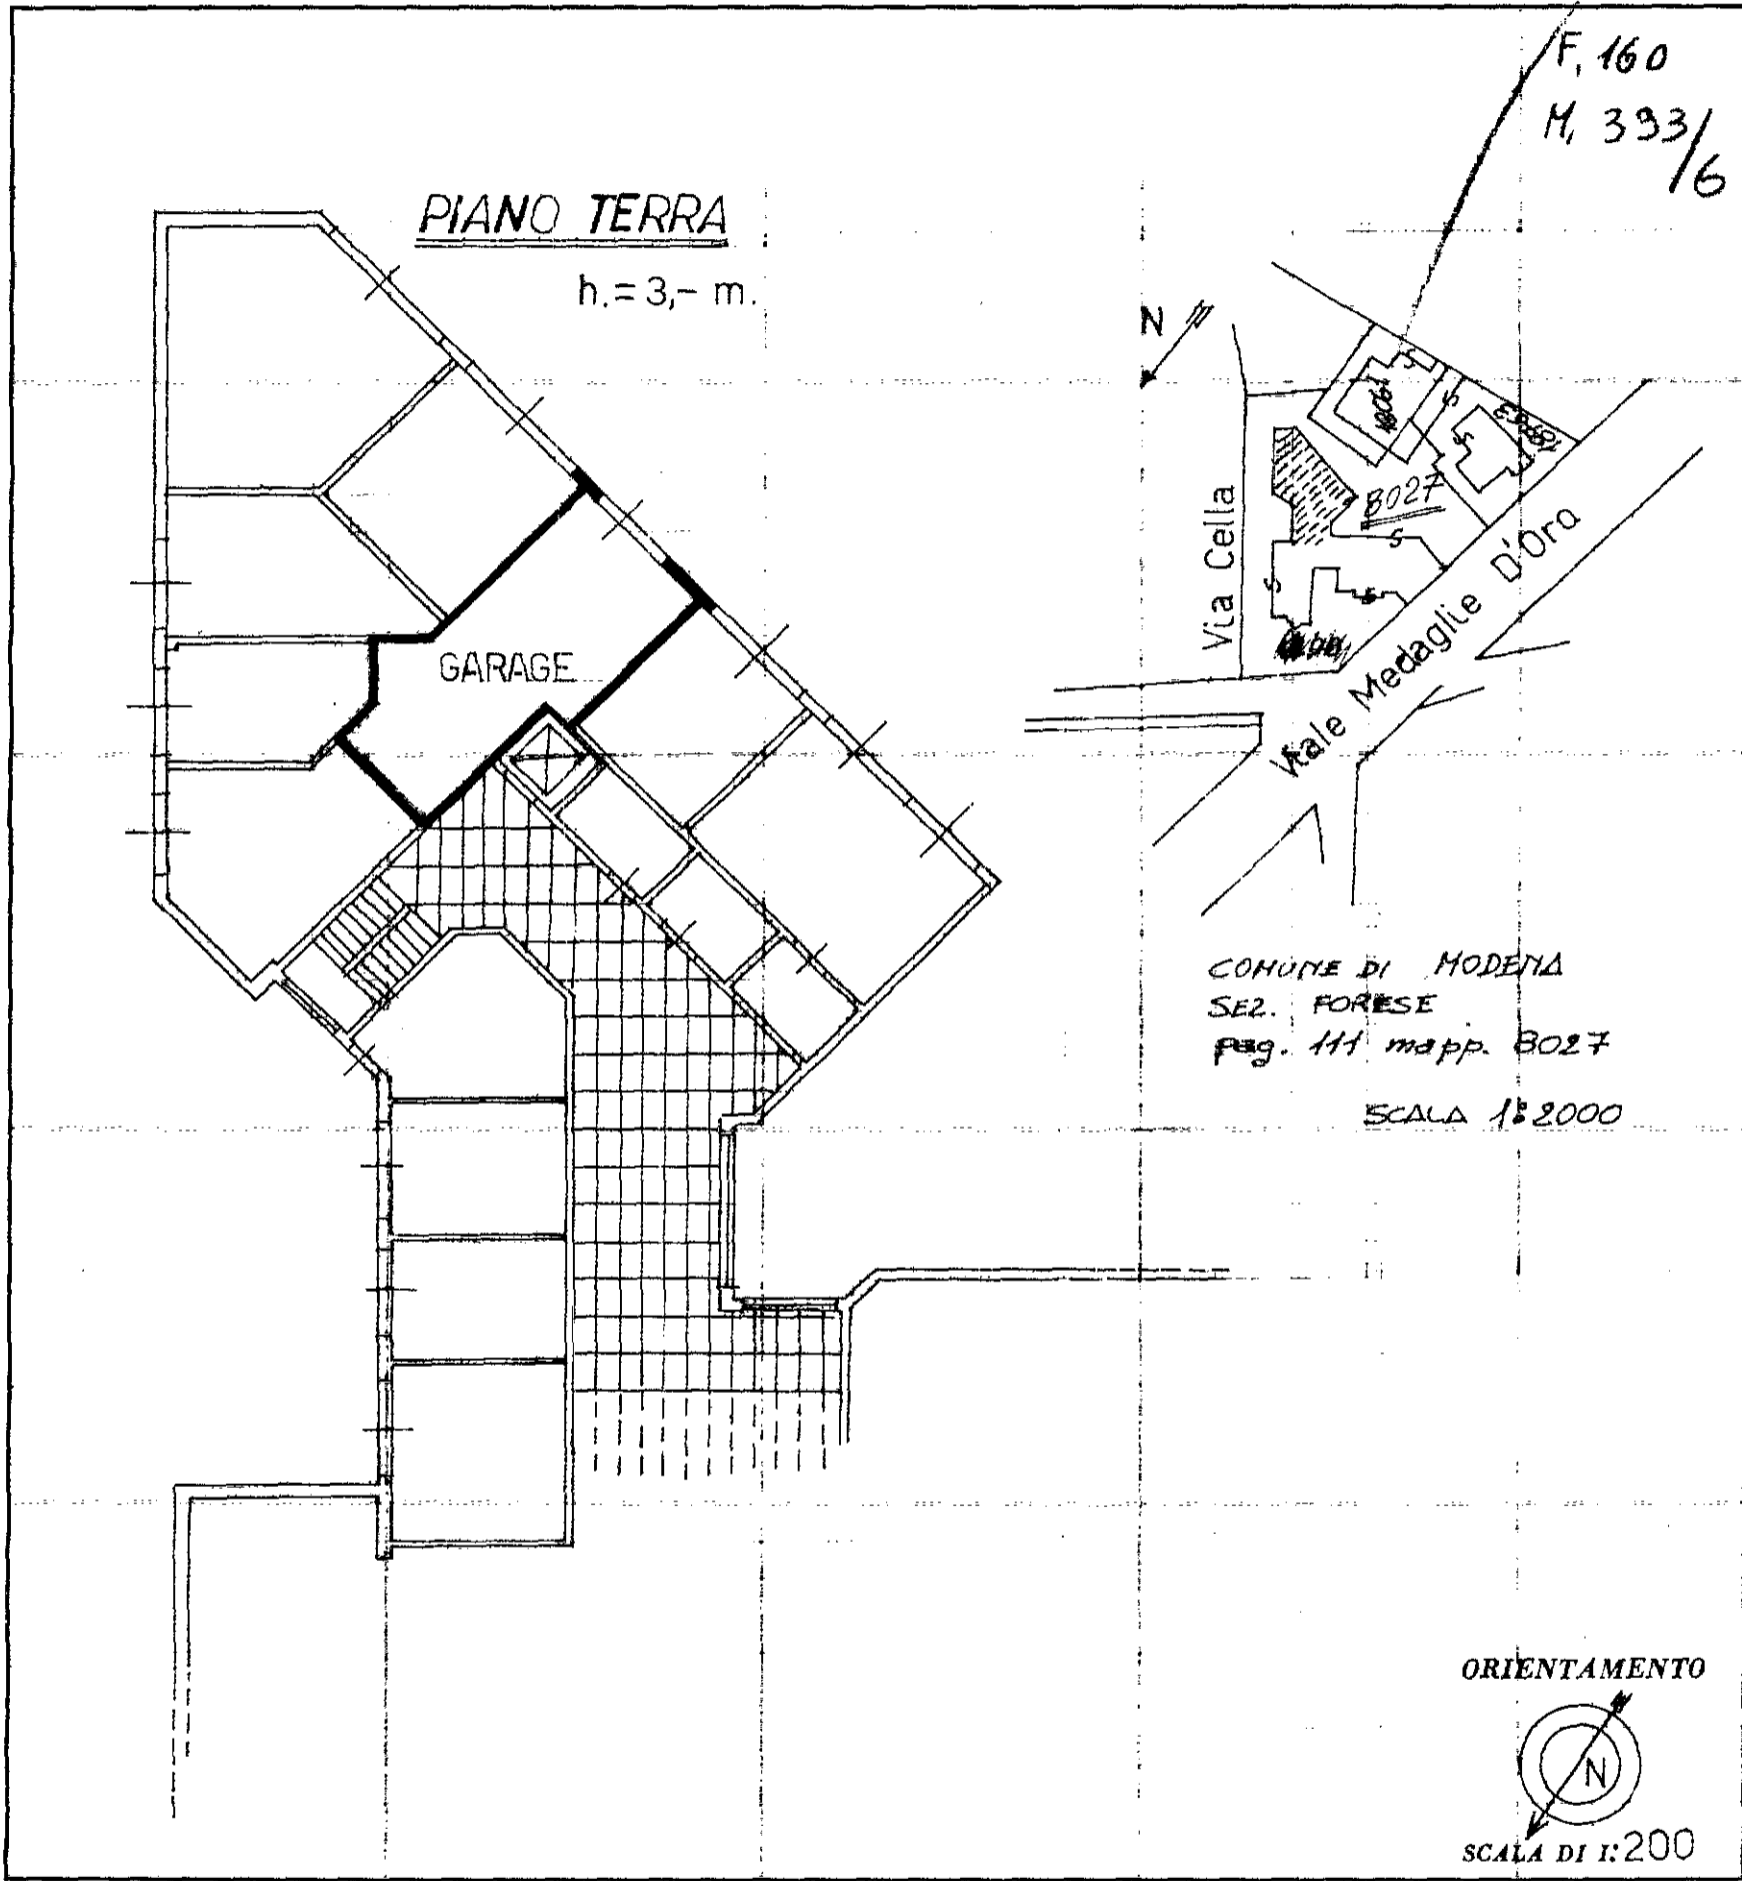

SPAZIO RISERVATO PER LE ANNOTAZIONI D'UFFICIO

DATA 12 SET 1975
PROT. N° 3754

SEZIONE CENSUARIA 17/1480 FOGLIO _____
MAPPALE _____ SUBALTERNO _____

Compilata dal **Dot. Ing. SILVANO SCAPINELLI**
(Titolo, nome e cognome del tecnico)

Iscritto all'Albo degli Ingegneri
della Provincia di MODENA

DATA SETTEMBRE 1975

Firma: Silvano Scapinelli