



Scheda n. 1

Scala 1:200

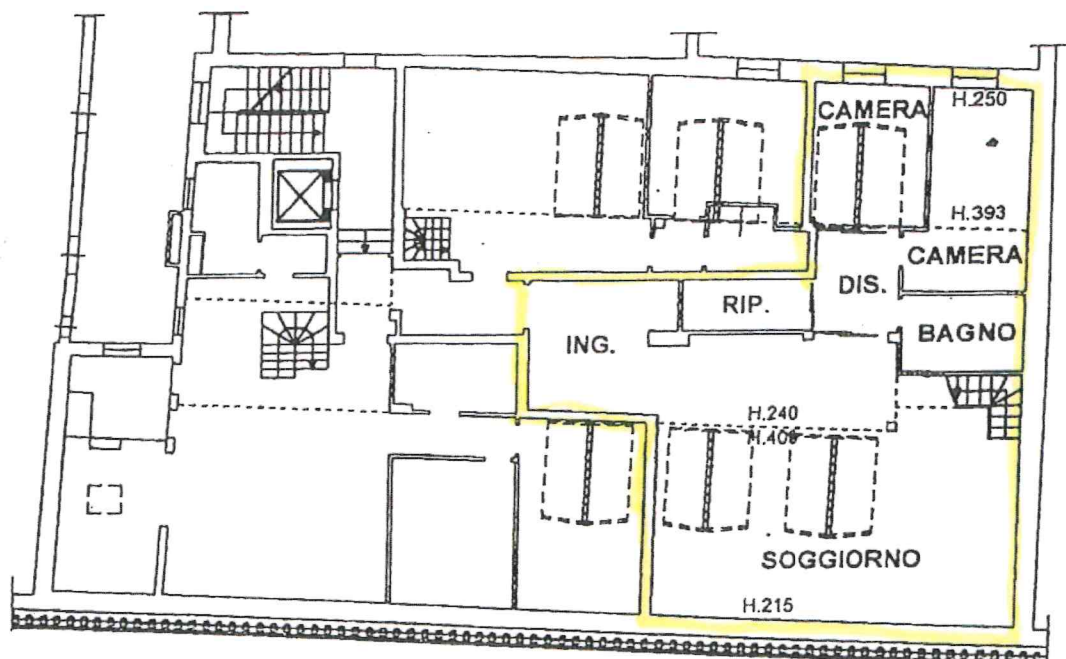

PIANO TERZO

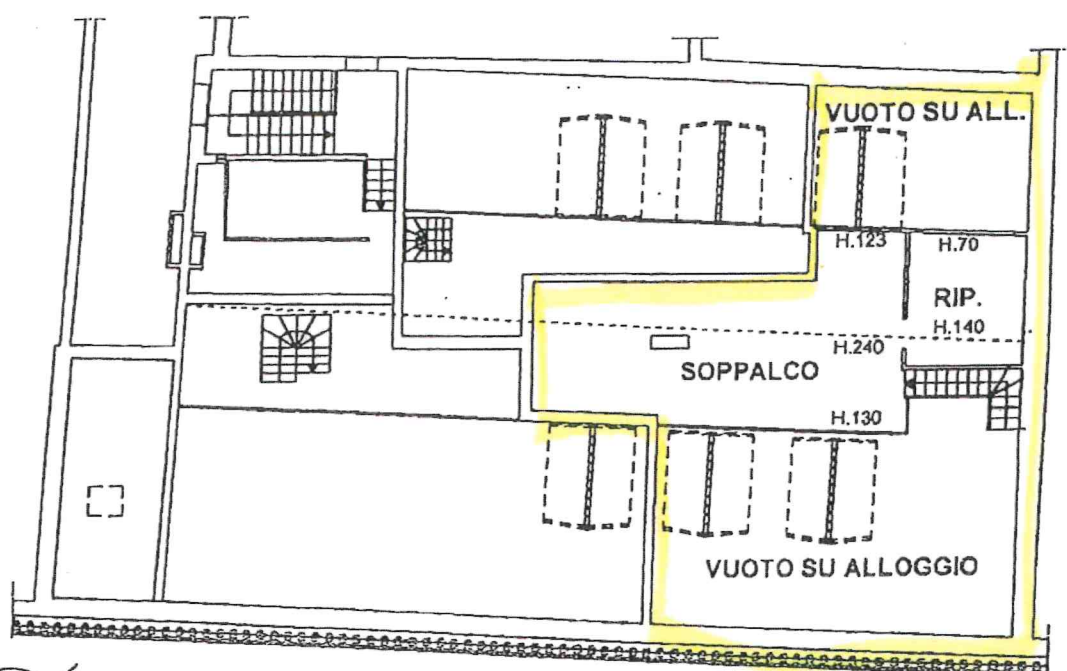

PIANO TERZO SOPPALCHI