


PIANO SESTO

scala 1:100

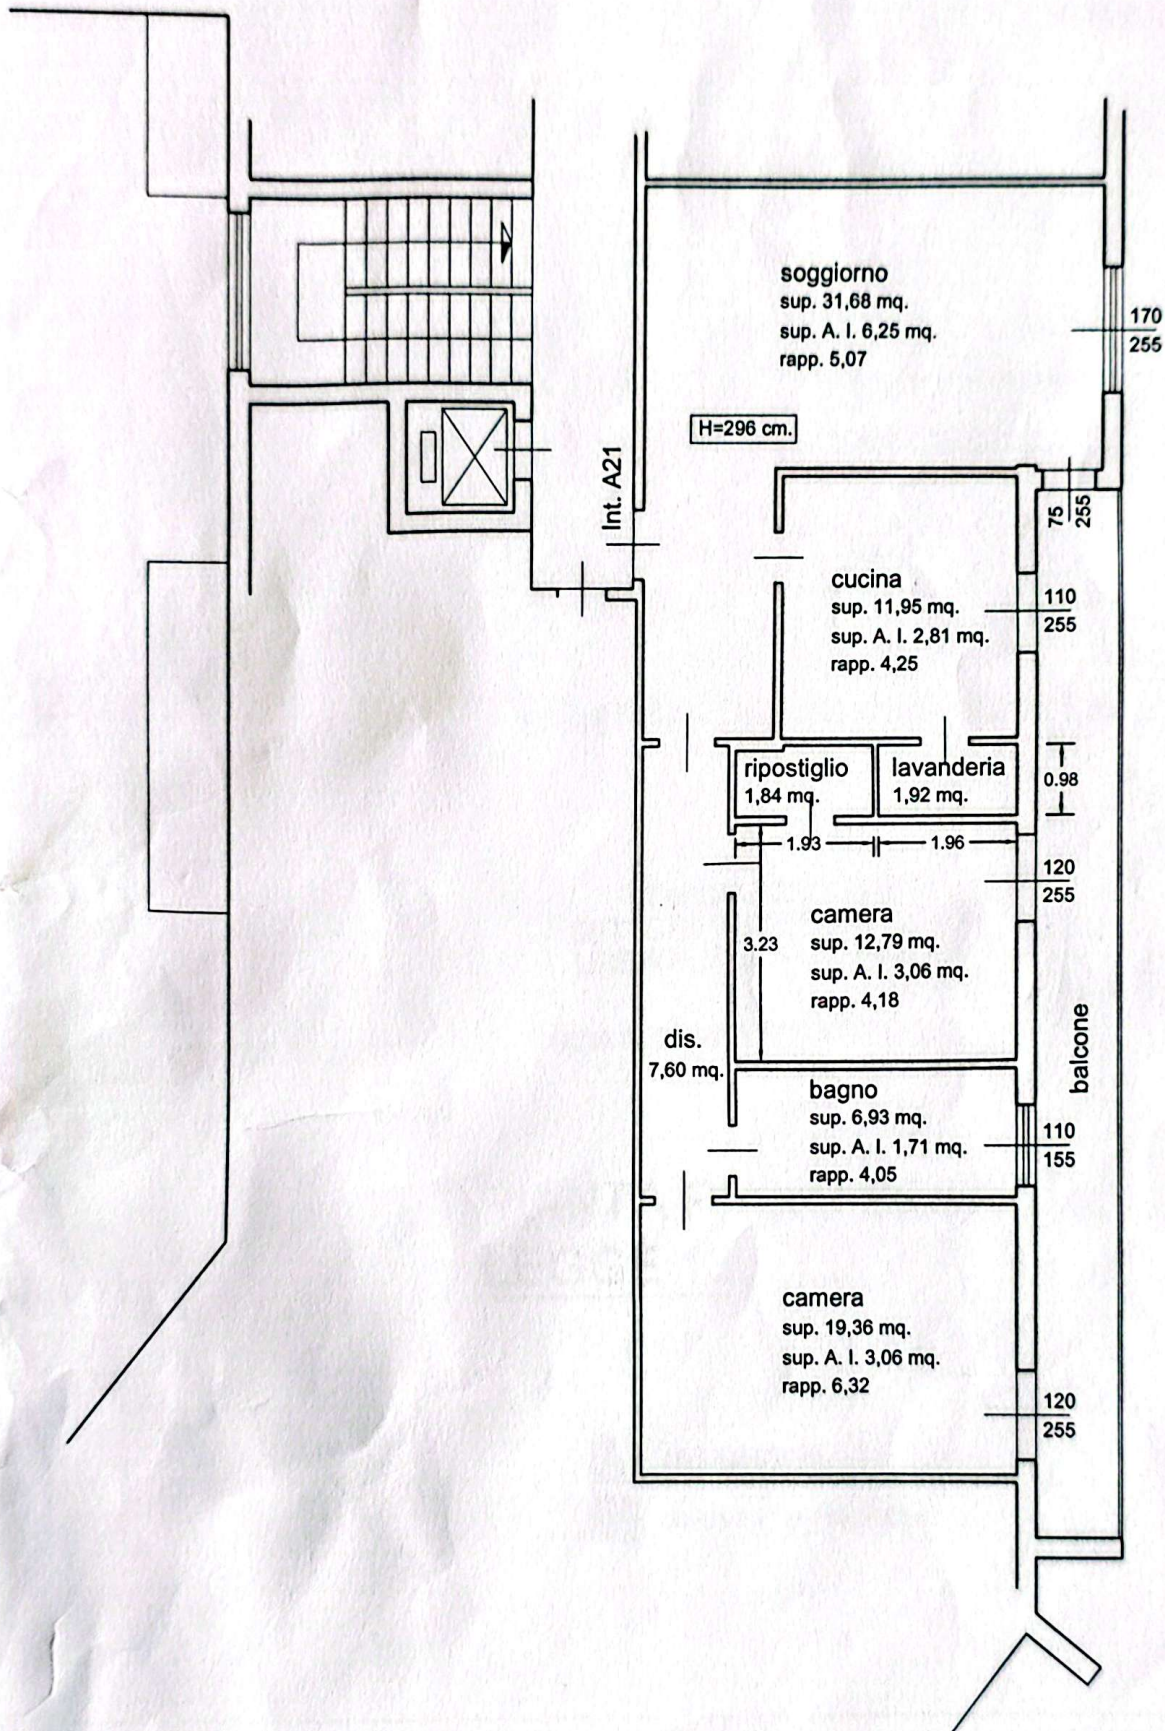

STRADA NAZ. GIARDINI