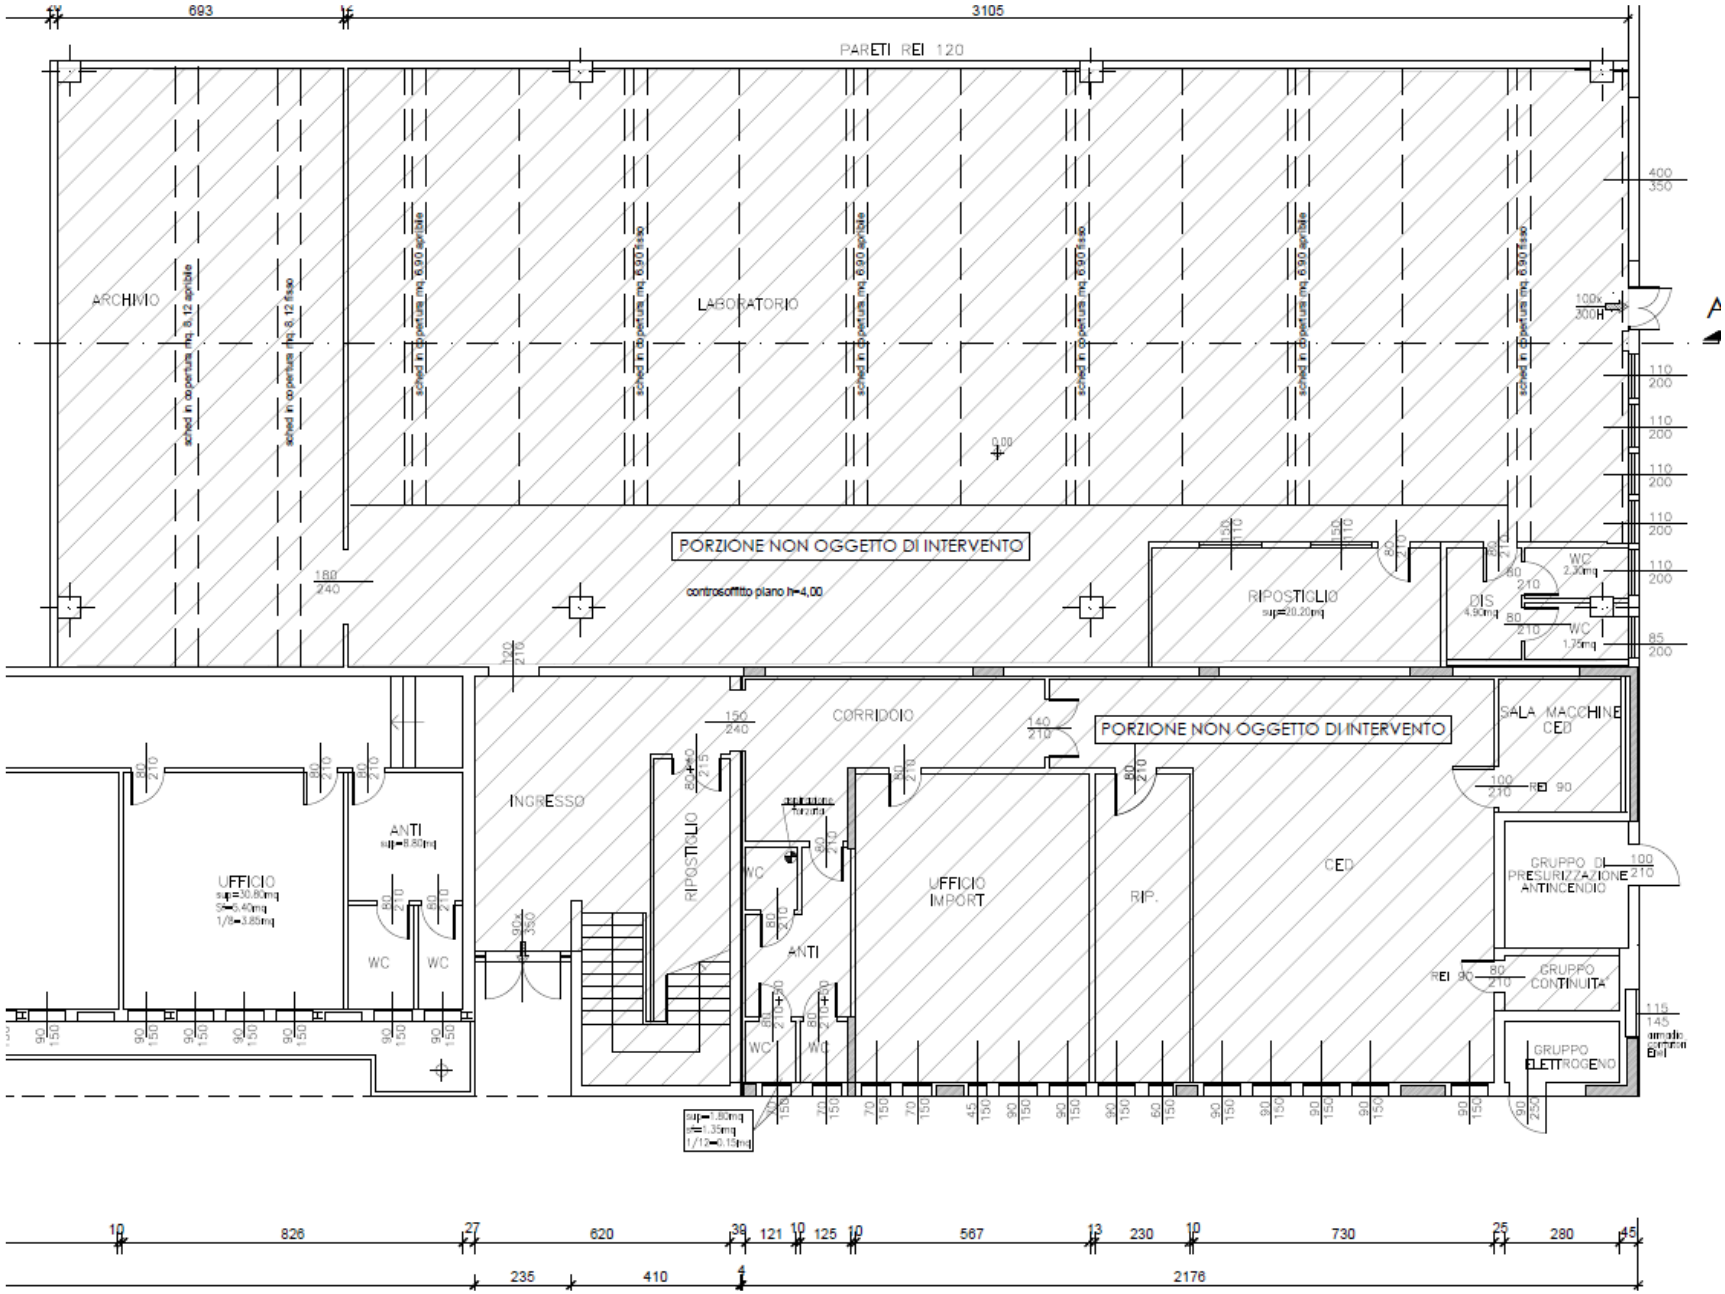
PARETI REI 120
ARCHIVIO
LABORATORIO
PORZIONE NON OGGETTO DI INTERVENTO
controsoffitto piano h=4,00
RIPOSTIGLIO
WC
DIS
UFFICIO
ANTI
INGRESSO
CORRIDOIO
UFFICIO IMPORT
RIP.
CED
SALA MACCHINE CED
GRUPPO DI PRESURIZZAZIONE ANTINCENDIO
GRUPPO CONTINUITA'
GRUPPO ELETTROGENO