

MODULARIO
F. rig. rend. 487



MINISTERO DELLE FINANZE
DIREZIONE GENERALE DEL CATASTO E DEI SS.TT.EE.
CATASTO EDILIZIO URBANO (RDL 13-4-1939, n. 652)


MOD. BN (CEU)

LIRE
350


143

Planimetria di u.i.u. in Comune di Modena via Costellazioni civ. [redacted]

P. SECONDO H=280

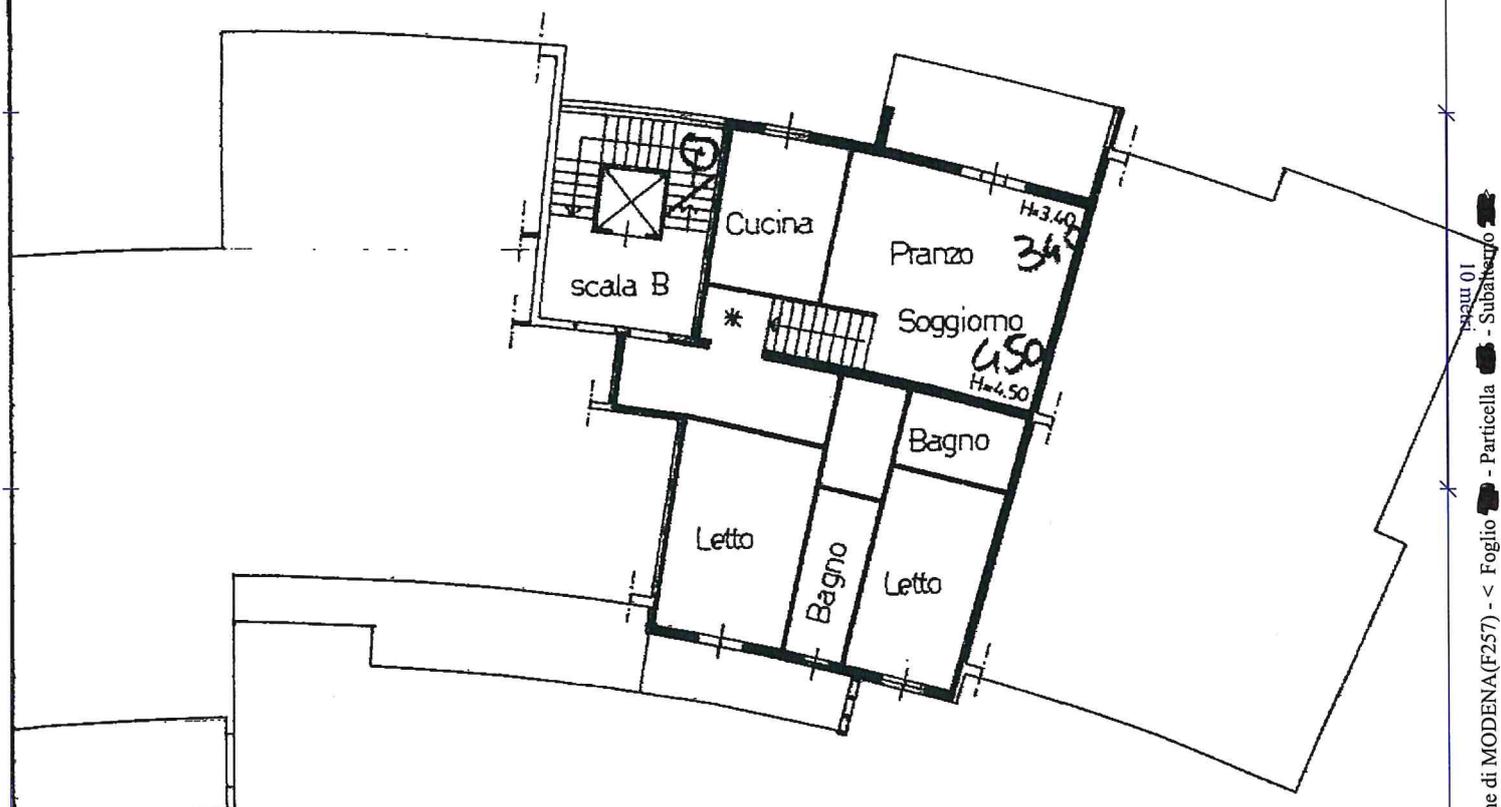

PARTICOLARE *
(sottoscala)

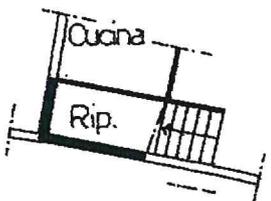

ORIENTAMENTO



SCALA DI 1:200


Dichiarazione di N.C.
Denuncia di variazione

Compilata dal Geom. [redacted] Marco
(Titolo, cognome e nome)

RISERVATO ALL'UFFICIO

Prima planimetria in atti
Identificativi catastali
Data produzione: 10/07/1991 - Data: 06/03/2025
Fonte: [redacted] l. - Feubato di [redacted] - Quisizione: A4(210x297) - Formato stampa richiesto: A4(210x297)

Iscritto all'albo de Geometri
della provincia di [redacted]
data 18.06.91 Firma [redacted]

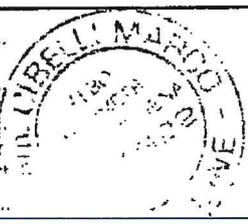

4750

Catasto dei Fabbricati - Situazione al 06/03/2025 - Comune di MODENA(F257) - < Foglio [redacted] - Particella [redacted] - Subalterno 01